



Naročnik:
MOL, Oddelek za urejanje prostora
Poljanska cesta 28
1000 Ljubljana



Izvajalec:
Ljubljanski urbanistični zavod d.d.
Verovškova ulica 64
1000 Ljubljana

IZHODIŠČA ZA PRIPRAVO ČETRTIH SPREMEMB IN DOPOLNITEV OBČINSKEGA PROSTORSKEGA NAČRTA - IZVEDBENI DEL (OPN MOL ID)

PREGLEDNA KARTA POBUD ZA SPREMEMBE IN
DOPOLNITVE OPN MOL ID


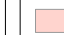

















januar 2020


LEGENDA

••••• Meja občine

• Pobude na lokacijo

PODROBNEJŠA NAMENSKA RABA PROSTORA

-  Območja stanovanj
-  Območja centralnih dejavnosti
-  Območja proizvodnih dejavnosti
-  Posebna območja
-  Območja zelenih površin
-  Območja prometnih površin
-  Območja komunikacijske infrastrukture
-  Območja energetske infrastrukture
-  Območja okoljske infrastrukture
-  Območja za potrebe obrambe v naselju
-  Površine razpršene poselitve
-  Najboljša kmetijska zemljišča
-  Druga kmetijska zemljišča
-  Gozdna zemljišča
-  Območja površinskih voda
-  Območja vodne infrastrukture
-  Območja mineralnih surovin
-  Območja za potrebe varstva pred naravnimi in drugimi nesrečami
-  Območja za potrebe obrambe zunaj naselij

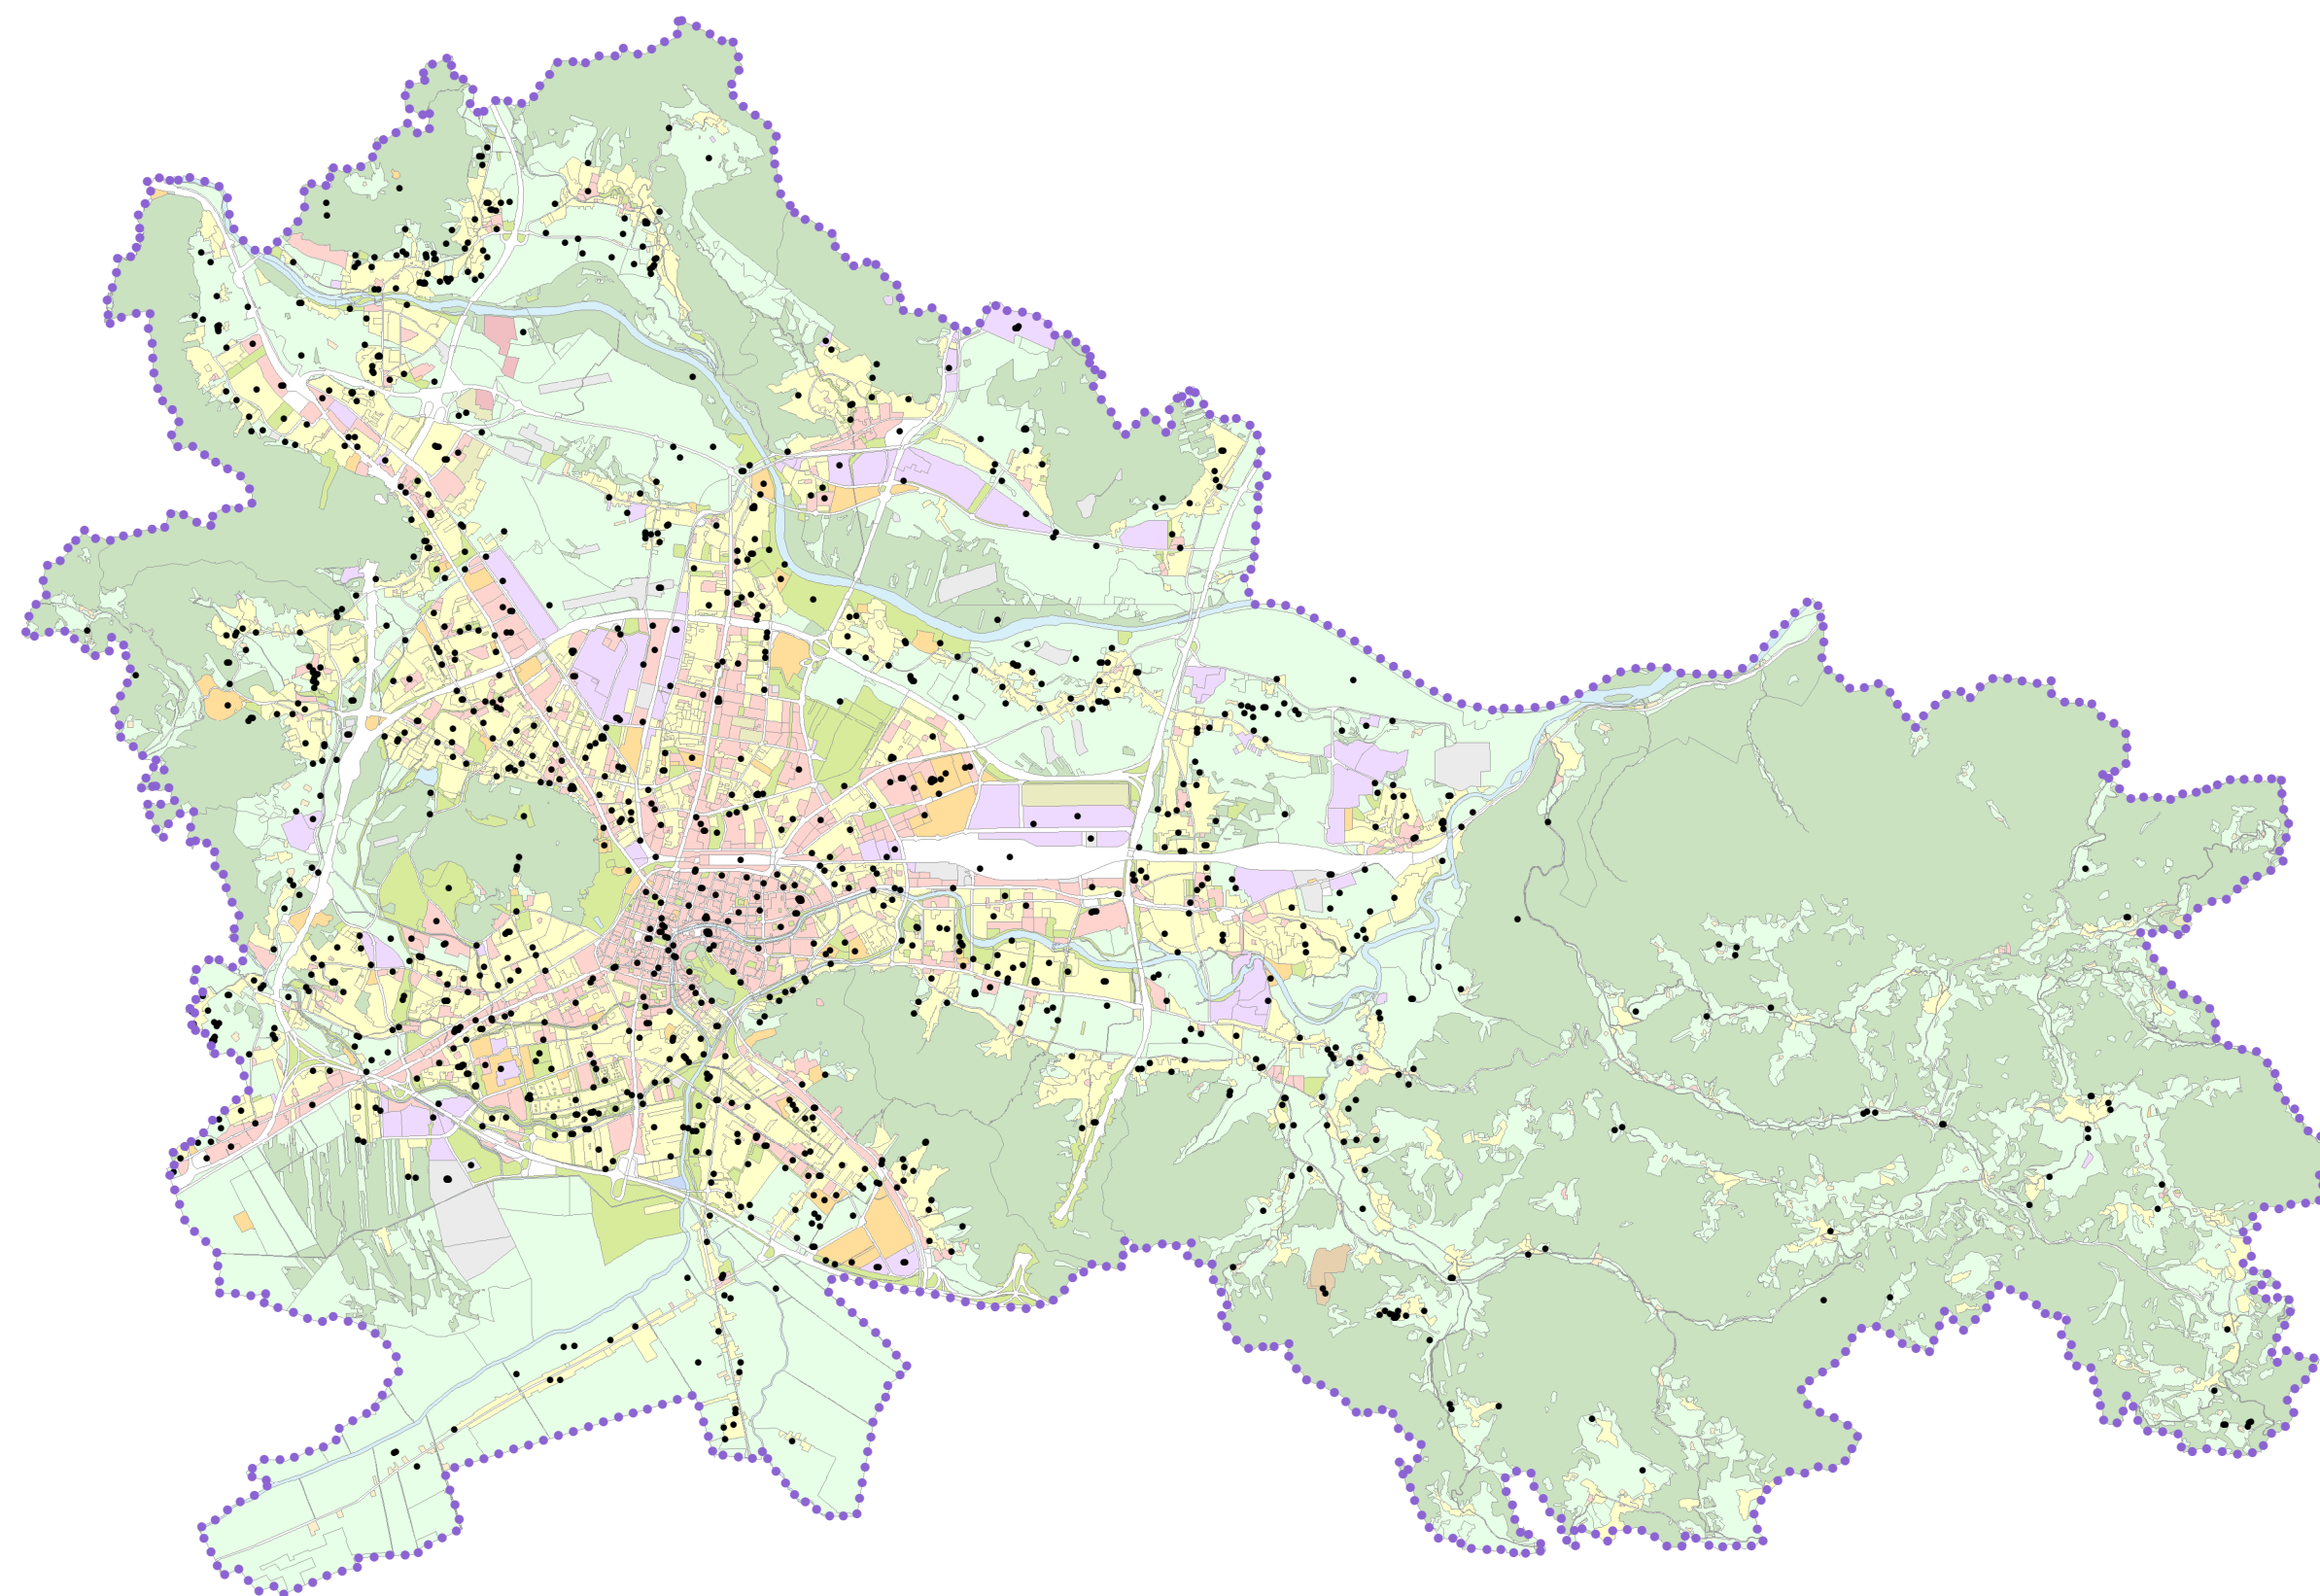



Naročnik:
MOL, Oddelek za urejanje prostora
Poljanska cesta 28
1000 Ljubljana



Izvajalec:
Ljubljanski urbanistični zavod d.d.
Verovškova ulica 64
1000 Ljubljana


IZHODIŠČA ZA PRIPRAVO ČETRTIH SPREMEMB IN DOPOLNITEV OBČINSKEGA PROSTORSKEGA NAČRTA - IZVEDBENI DEL (OPN MOL ID)

KARTA 1 - POBUDE ZA SPREMEMBO OSNOVNE
NAMENSKE RABE

januar 2020

LEGENDA

- Meja občine
 - Pobude na osnovno namensko rabo
- PODROBNEJŠA NAMENSKA RABA PROSTORA**
- Območja stanovanj
 - Območja centralnih dejavnosti
 - Območja proizvodnih dejavnosti
 - Posebna območja
 - Območja zelenih površin
 - Območja prometnih površin
 - Območja komunikacijske infrastrukture
 - Območja energetske infrastrukture
 - Območja okoljske infrastrukture
 - Območja za potrebe obrambe v naselju
 - Površine razpršene poselitve
 - Najboljša kmetijska zemljišča
 - Druga kmetijska zemljišča
 - Gozdna zemljišča
 - Območja površinskih voda
 - Območja vodne infrastrukture
 - Območja mineralnih surovin
 - Območja za potrebe varstva pred naravnimi in drugimi nesrečami
 - Območja za potrebe obrambe zunaj naselij

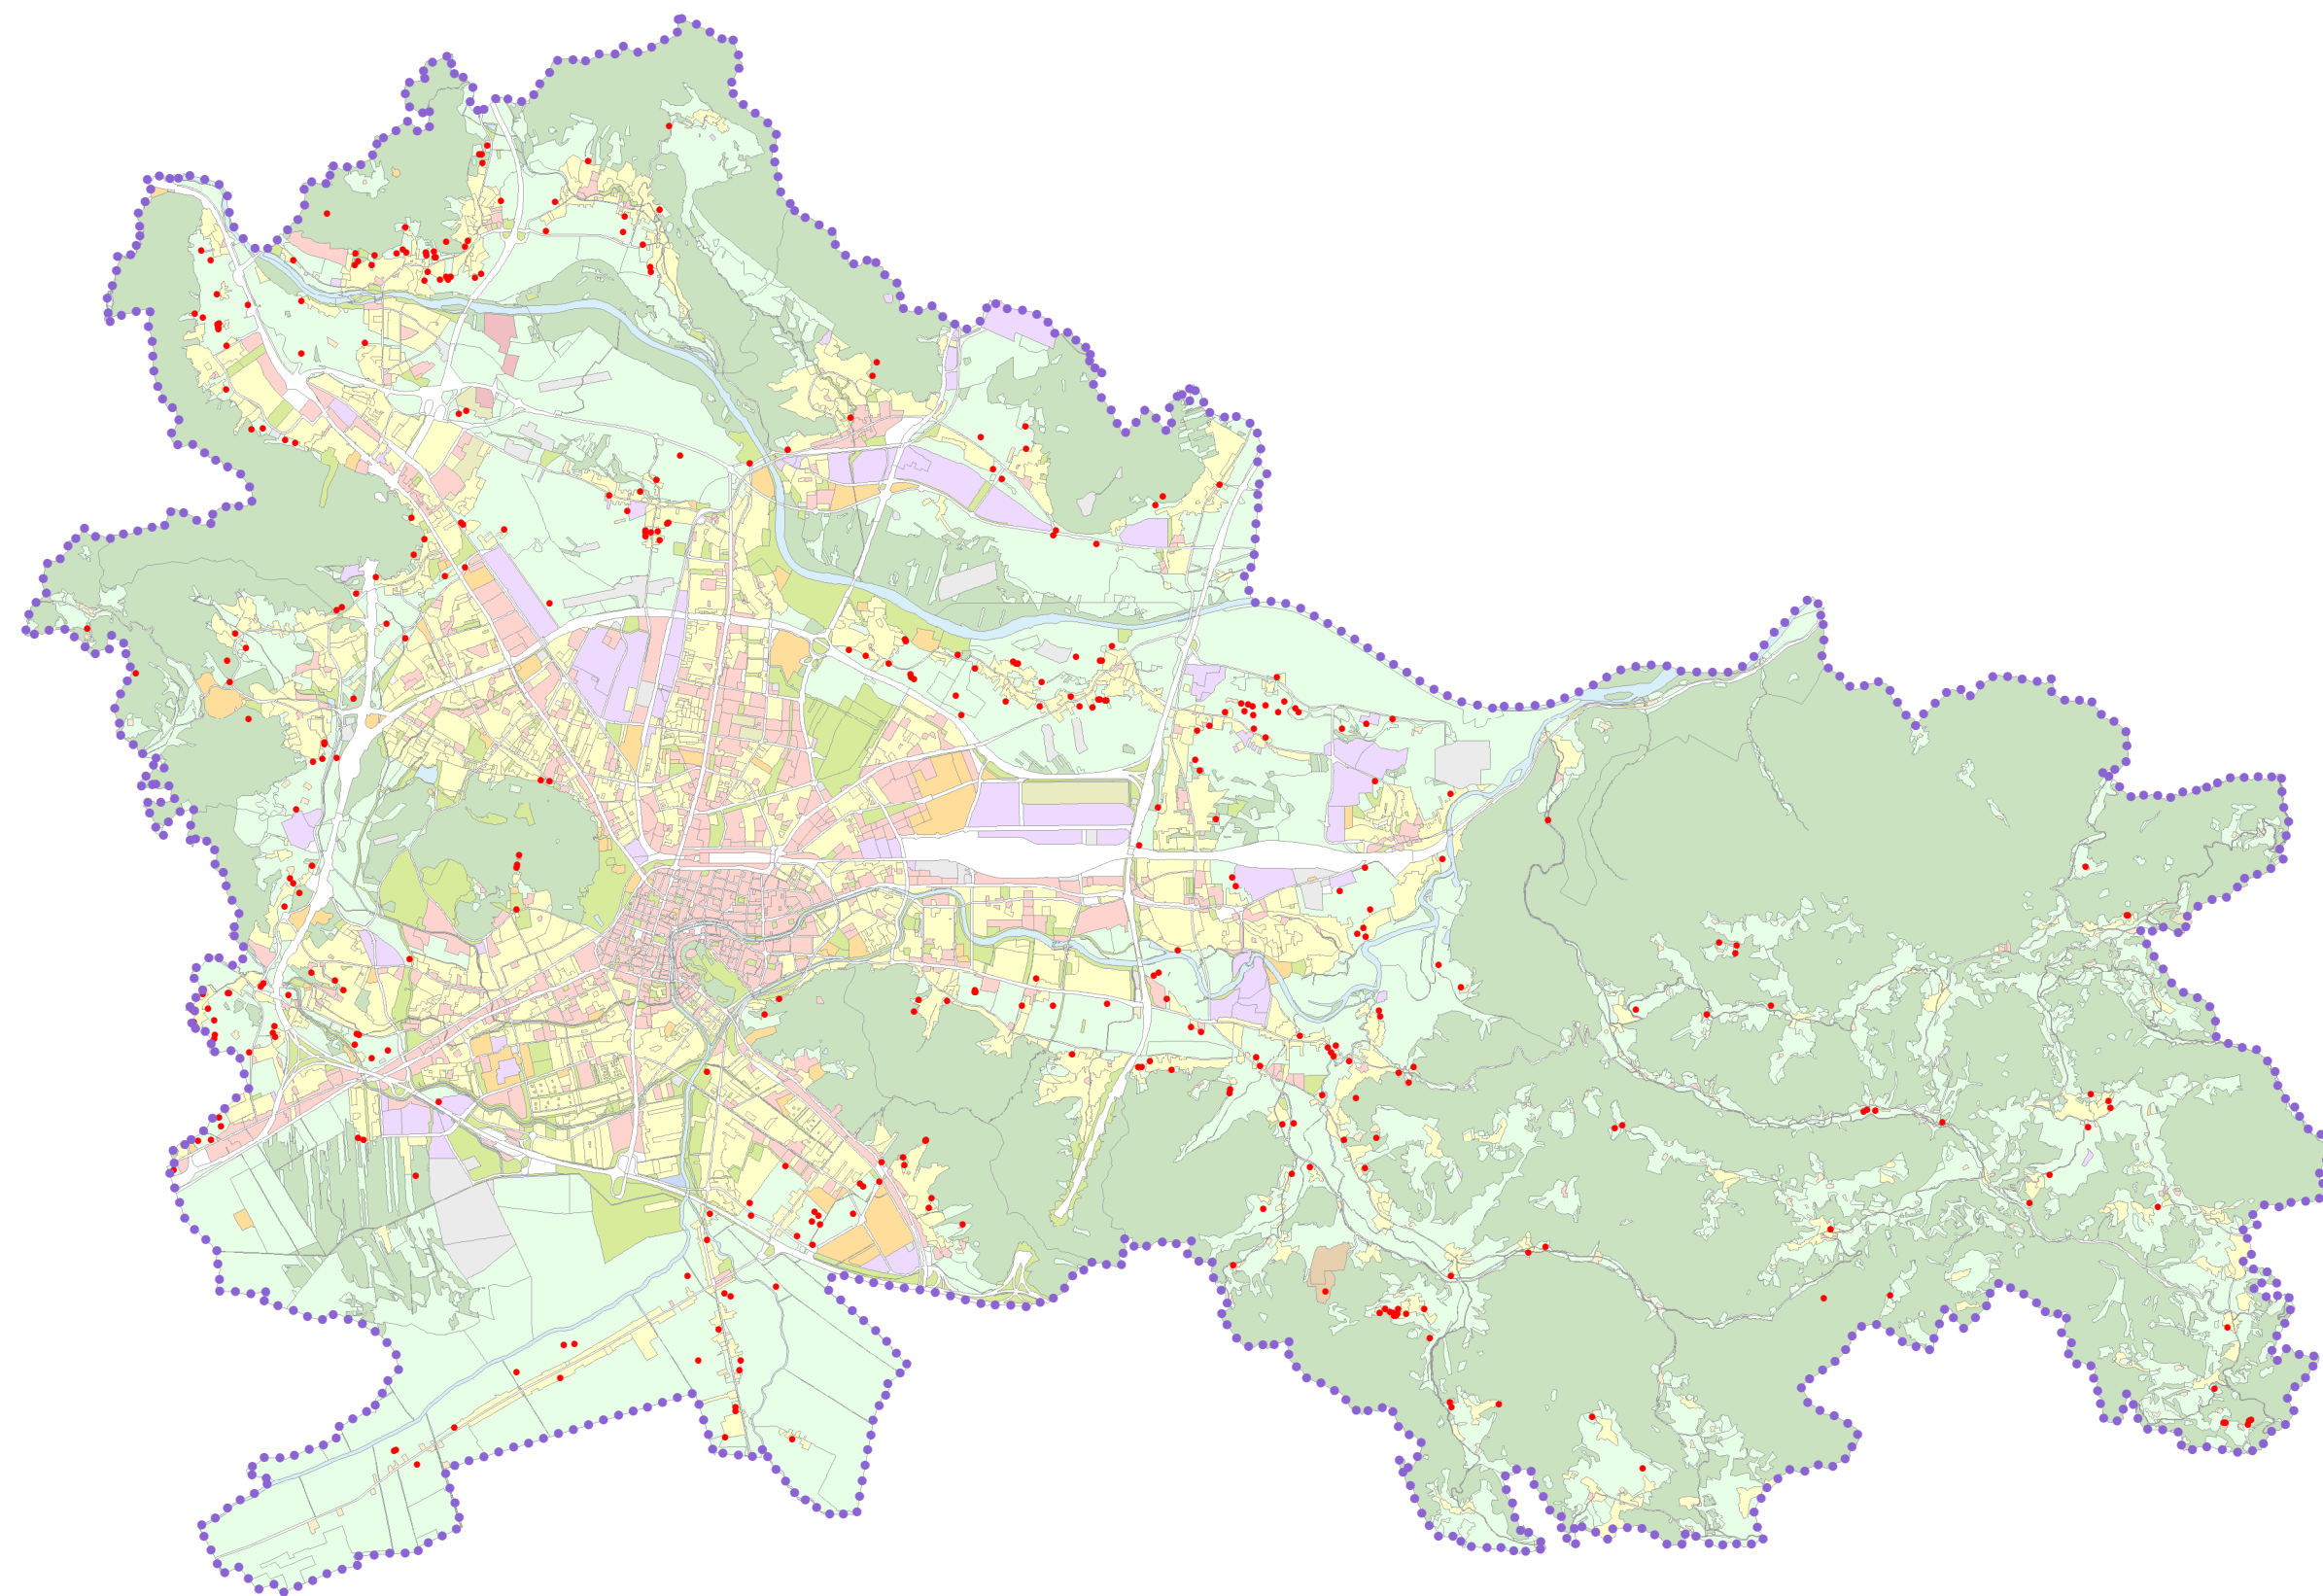

M = 1 : 85 000



Naročnik:
MOL, Oddelek za urejanje prostora
Poljanska cesta 28
1000 Ljubljana



Izvajalec:
Ljubljanski urbanistični zavod d.d.
Verovškova ulica 64
1000 Ljubljana

**IZHODIŠČA ZA PRIPRAVO ČETRTIH
SPREMEMB IN DOPOLNITEV
OBČINSKEGA PROSTORSKEGA NAČRTA -
IZVEDBENI DEL (OPN MOL ID)**

KARTA 2 - POBUDE OBČINE IN ZASEBNE POBUDE


januar 2020

LEGENDA

- Meja občine
- Pobude občine
- Zasebne pobude

PODROBNEJŠA NAMENSKA RABA PROSTORA

- Območja stanovanj
- Območja centralnih dejavnosti
- Območja proizvodnih dejavnosti
- Posebna območja
- Območja zelenih površin
- Območja prometnih površin
- Območja komunikacijske infrastrukture
- Območja energetske infrastrukture
- Območja okoljske infrastrukture
- Območja za potrebe obrambe v naselju
- Površine razpršene poselitve
- Najboljša kmetijska zemljišča
- Druga kmetijska zemljišča
- Gozdna zemljišča
- Območja površinskih voda
- Območja vodne infrastrukture
- Območja mineralnih surovin
- Območja za potrebe varstva pred naravnimi in drugimi nesrečami
- Območja za potrebe obrambe zunaj naselij

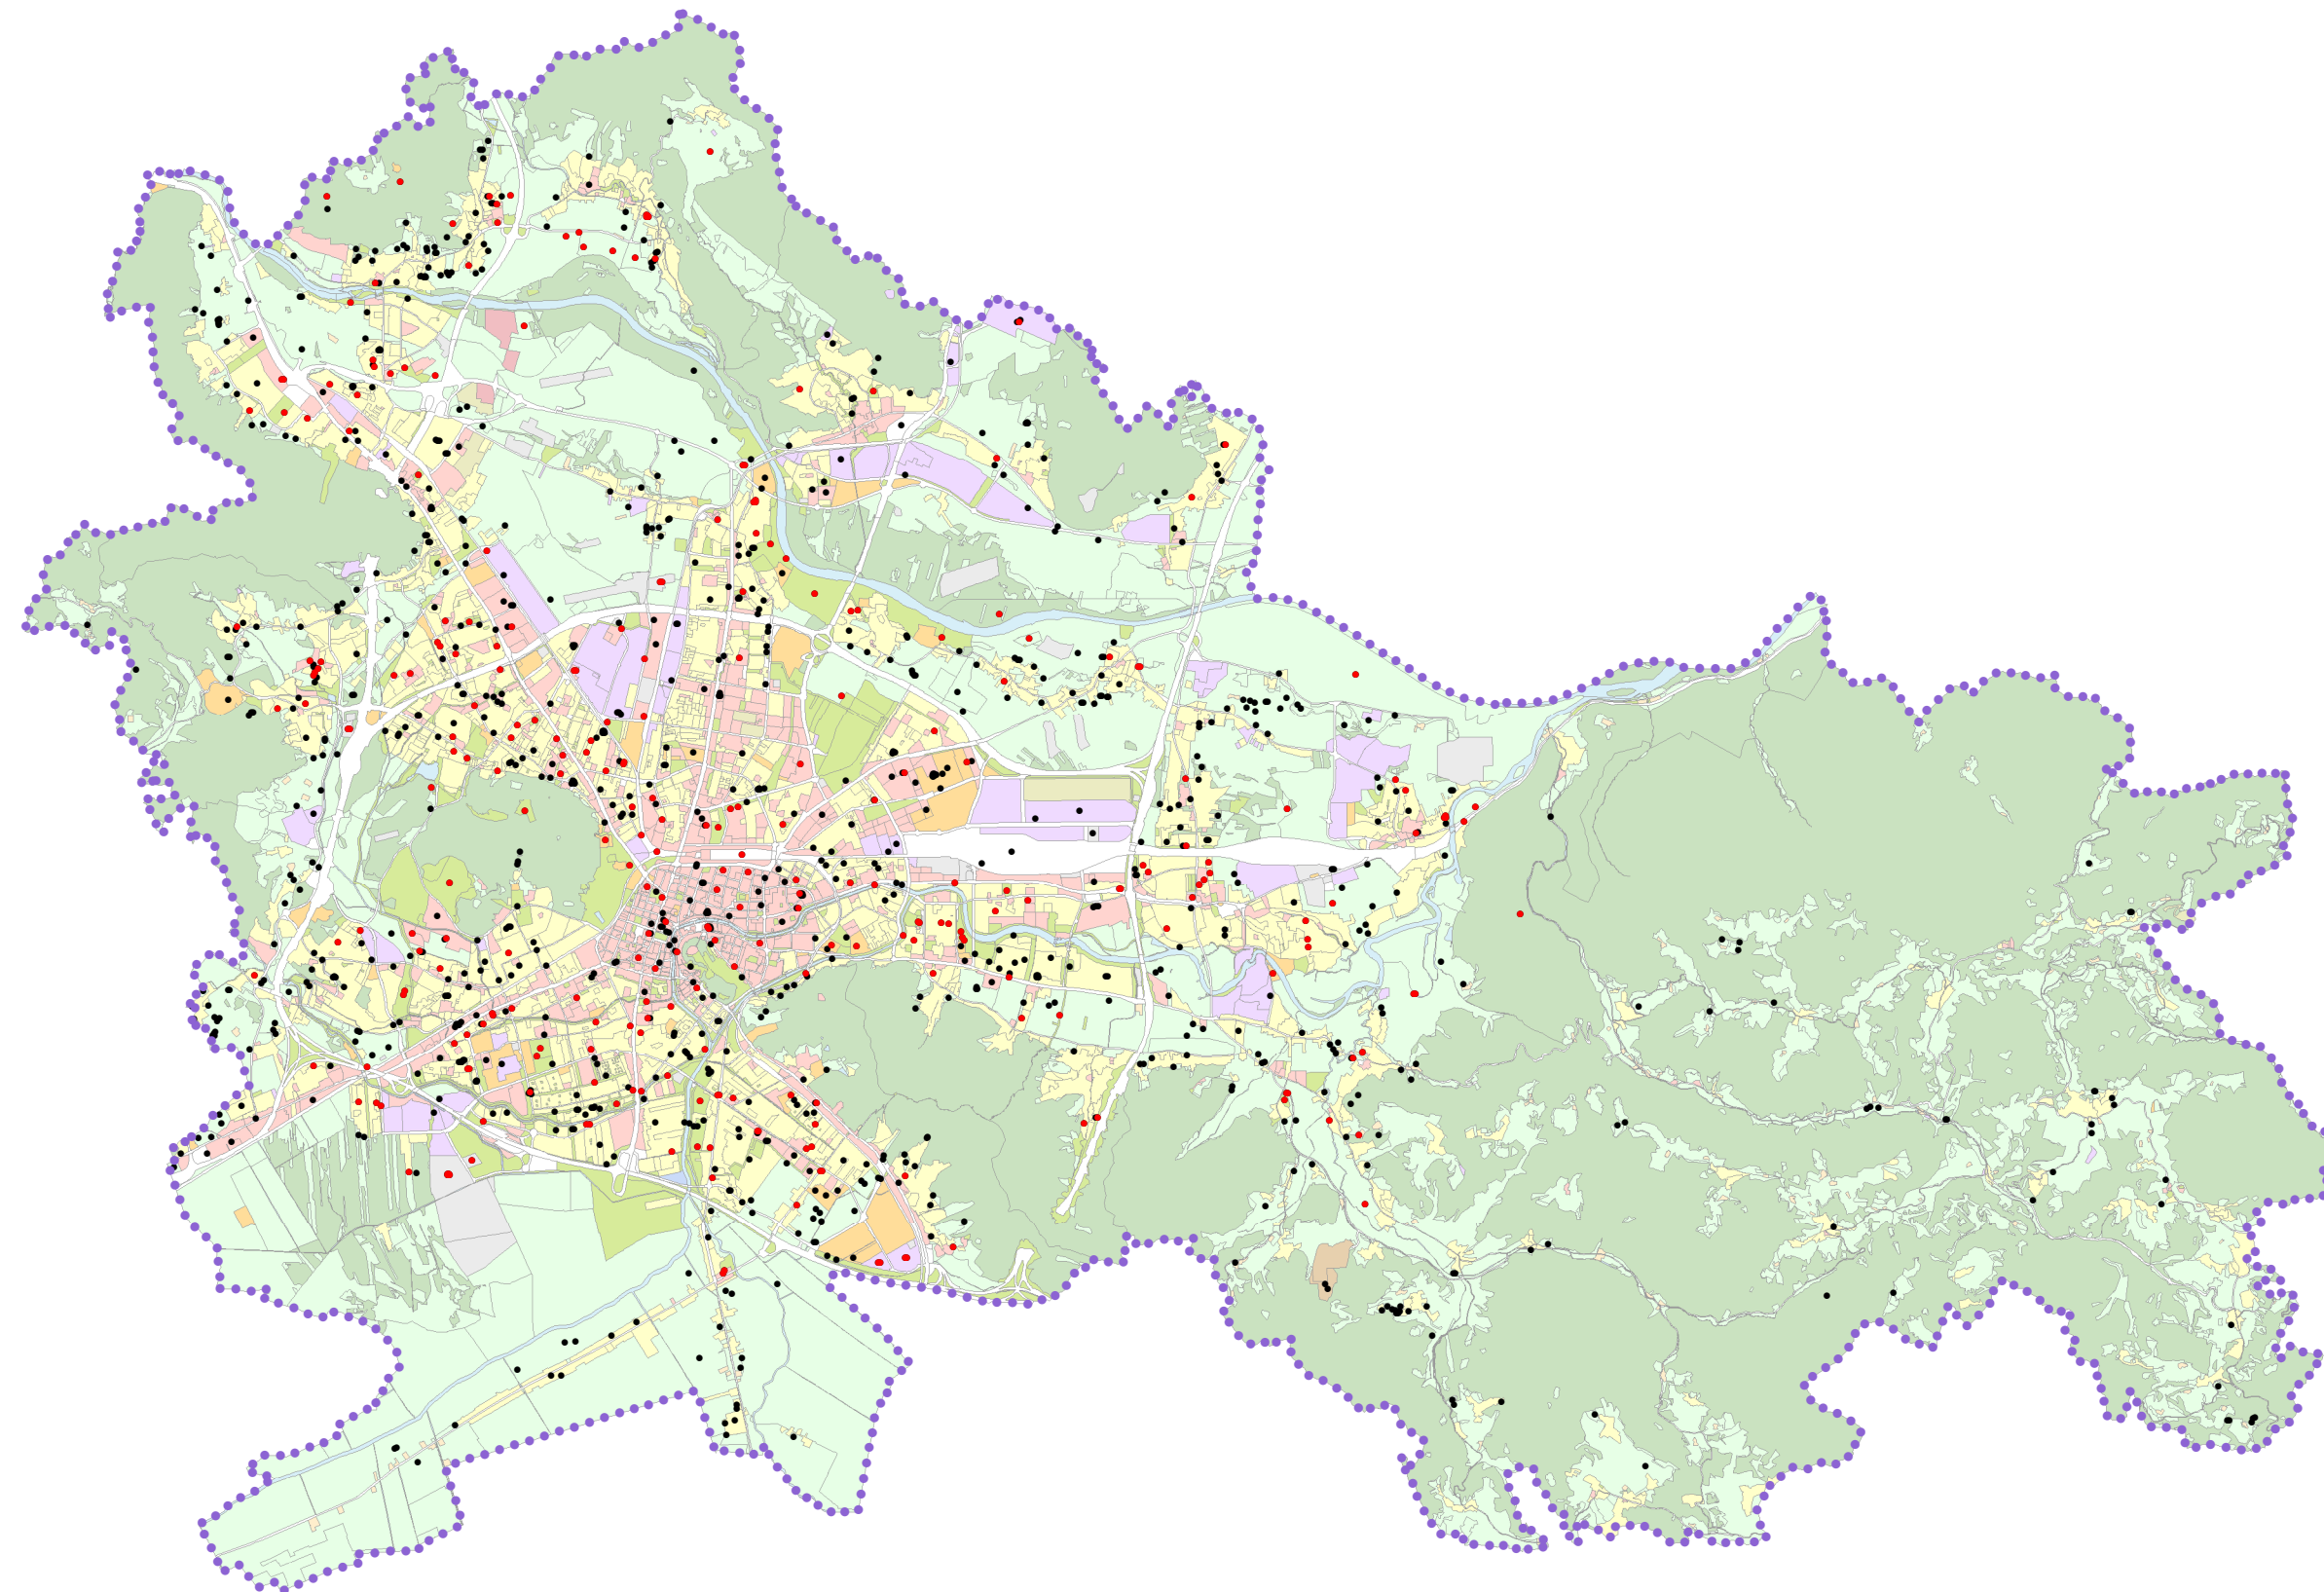

M = 1 : 85 000