



PREREZ A-A

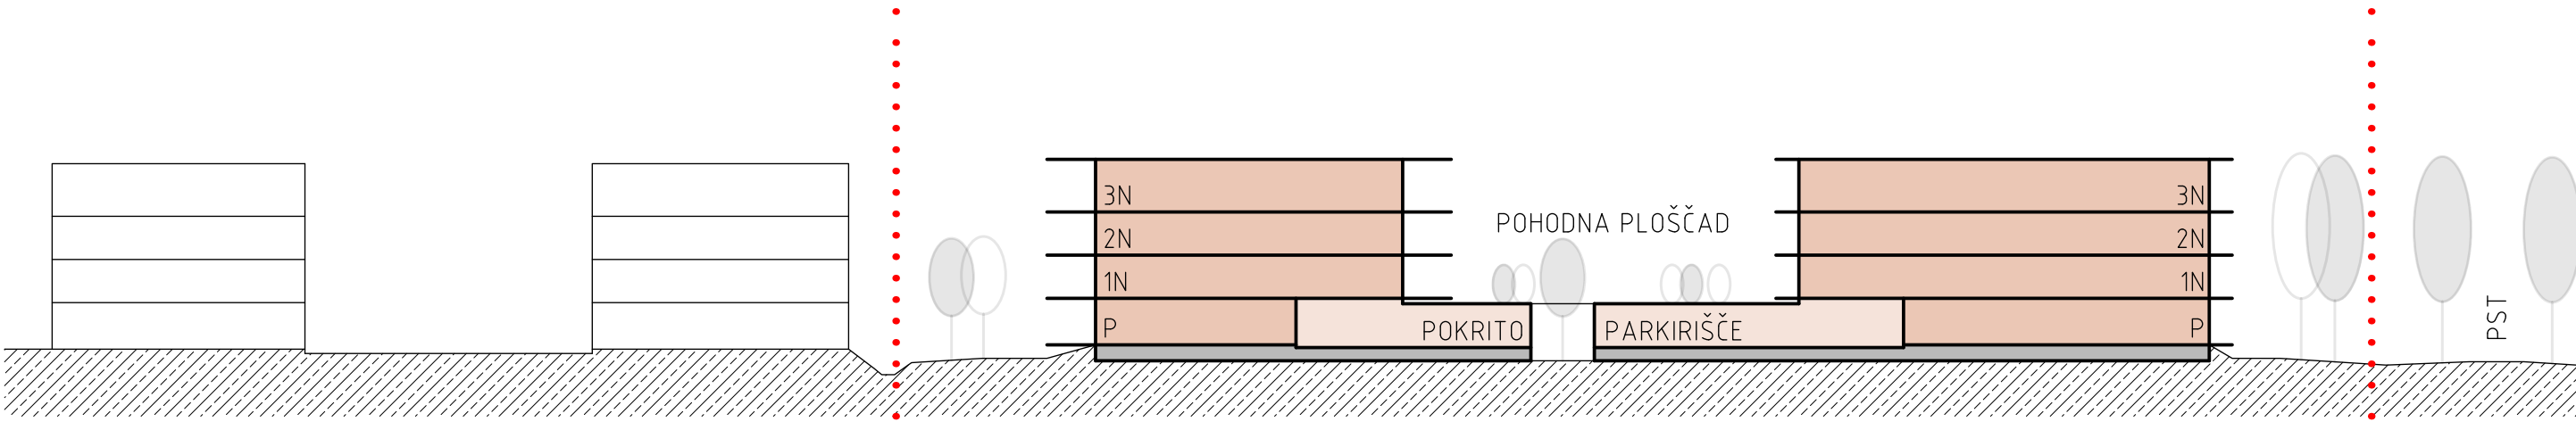

PREREZ B-B

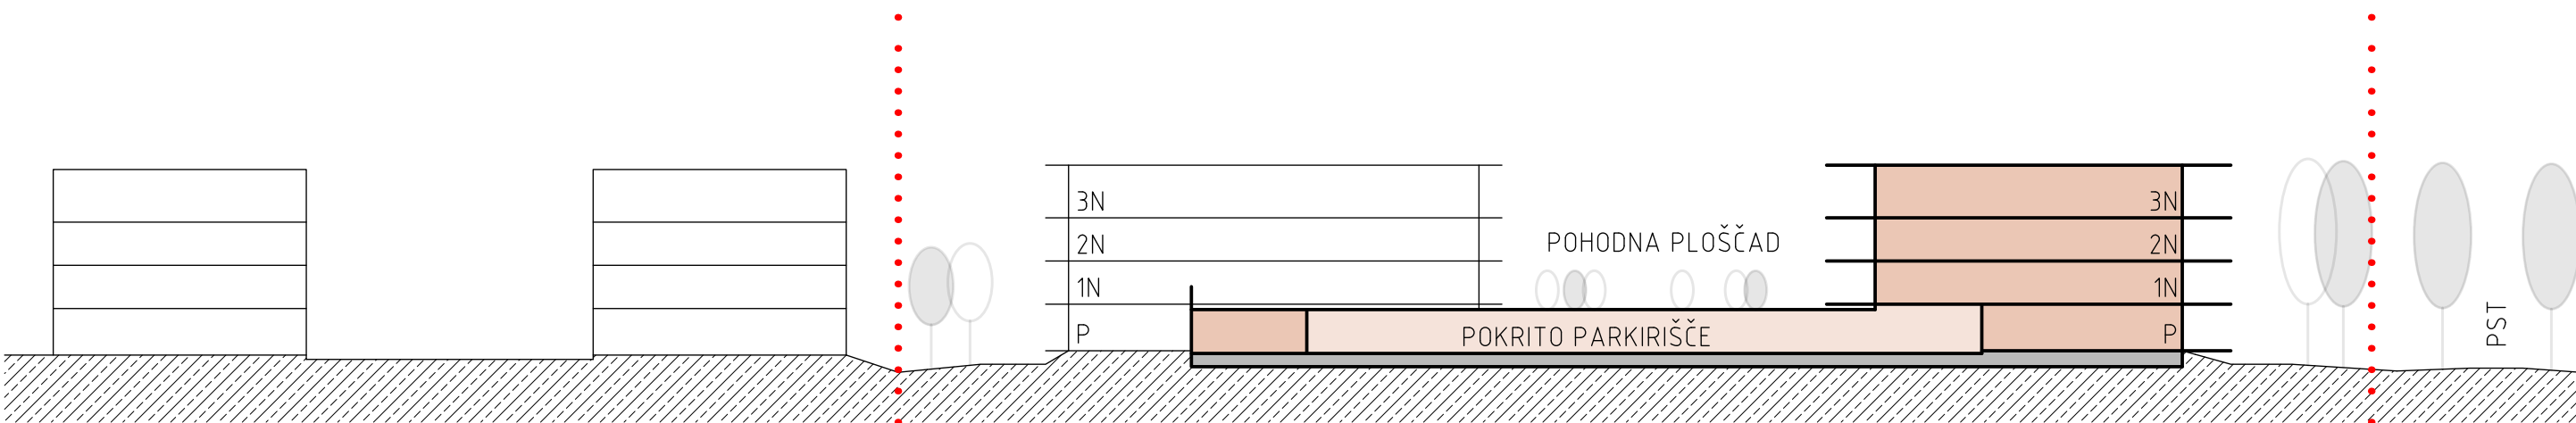


PREREZ C-C

OBČINSKI PODROBNI PROSTORSKI NAČRT 449 ILOVICA OB JURČKOVI 3

LEGENDA:

- MEJA OBMOČJA OPPN
- NAČRTOVANA STAVBA - STANOVANJSKI DEL
- NAČRTOVANA STAVBA - POKRITO PARKIRIŠČE
- VOLUMEN ZA ZADRŽEVANJE 100-LETNE VIŠOKE VODE
- KP=±0,00=288,80 KOTA FINALNEGA TLAKA POKRITEGA PARKIRIŠČA
- h=+14,00 m VIŠINA STAVBE

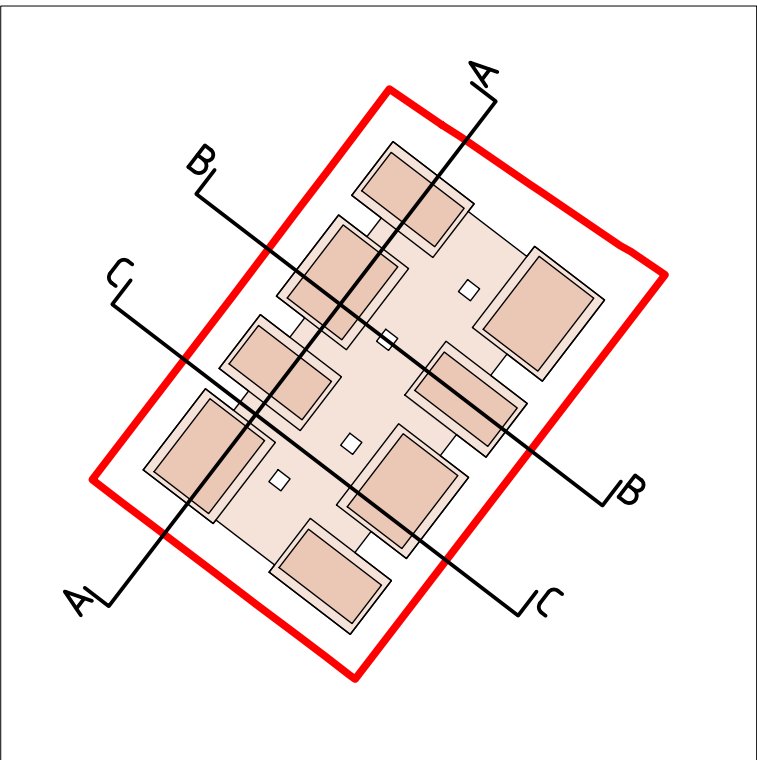

ŠABEC
KALAN
ŠABEC
ARHITEKTI
mojca kalan šabec, s.p.
hacquetova ulica 16, ljubljana

Številka naloge:	UP 20-019				
Investitor:	S PROJEKT d.o.o. Bravničarjeva ulica 13, 1000 Ljubljana				
Vsebina risbe:	ZNAČILNI PREREZI IN POGLEDI				
Odg. vodja izdelave OPPN:	Mojca Kalan Šabec, u.d.i.a.			id.št. PA PPN ZAPS 0275	
Sodelavec:	Matic Kržan, abs.arh.				
Datum izdelave načrta:	september 2022	Merilo:	1:500	Številka risbe:	4.4