













OBČINSKI PODROBNI PROSTORSKI NAČRT 214 ROŽNIK – POD HRIBOM

LEGENDA:

- | | |
|---|--|
|  | MEJA OBMOČJA OPPN |
|  | MEJA ZEMLJIŠKE PARCELE – KATASTRSKA MEJA |
|  | MEJA ZEMLJIŠKE PARCELE – UREJENA MEJA |
|  | PARCELNA ŠTEVILKA |
|  | MEJA ENOTE UREJANJA PROSTORA |
|  | OZNAKA ENOTE UREJANJA PROSTORA |
|  | MEJA PROSTORSKE ENOTE |
|  | OZNAKA PROSTORSKE ENOTE |
|  | OBJEKT PREDVIDEN ZA ODSTRANITEV |
|  | OZNAKA STAVBE PREDVIDENE ZA ODSTRANITEV |
|  | LINIJA NADSTREŠKA |

 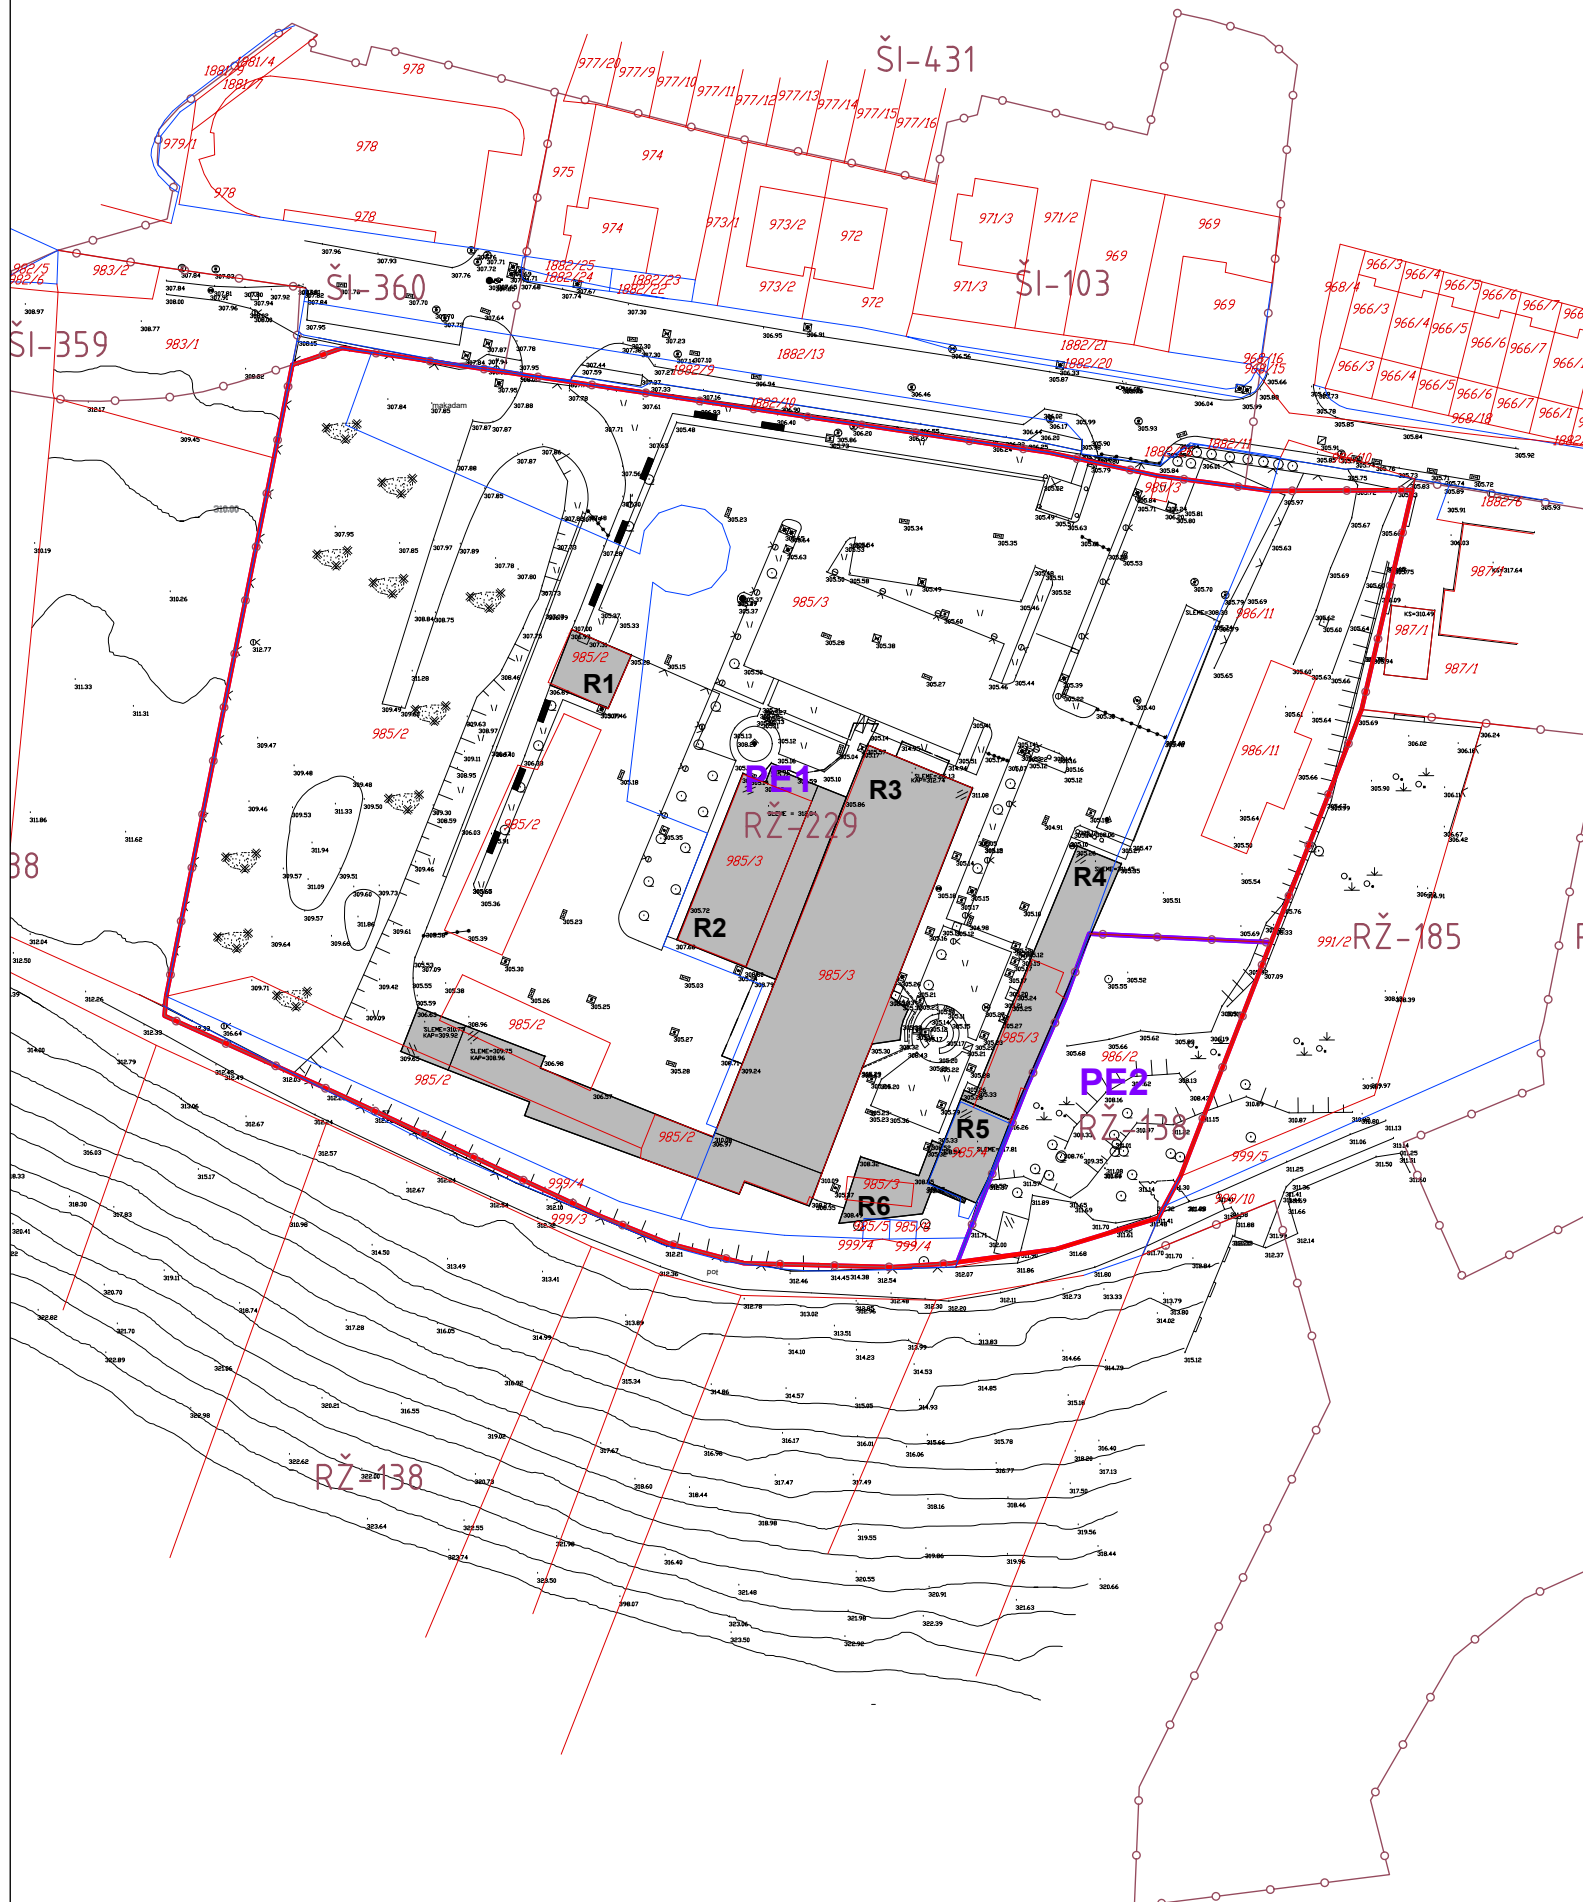

**ŠABEC
KALAN
ŠABEC**
ARHITEKTI

mojca kalan šabec, s.p.
hacquetova ulica 16, ljubljana

Številka naloge:	UP 19-005				
Investitor:	K.Tivoli, inženiring, gradnja, d.o.o. Pod hribom 55, 1000 Ljubljana				
Vsebina risbe:	ODSTRANITVE OBSTOJEČIH OBJEKTOV				
Odg. vodja izdelave OPPN:	Mojca Kalan Šabec, univ.dipl.inž.arh.	id.št. PA PPN ZAPS 0275 A			
Sodelavci:	Jana Klemenčič, kom.inž.				
Datum izdelave načrta:	September 2023	Merilo:	1:1000	Številka risbe:	4.1