

OBČINSKI PODROBNI PROSTORSKI NAČRT 214 ROŽNIK – POD HRIBOM

LEGENDA:



MEJA OBMOČJA OPPN



MEJA ZEMLJIŠKE PARCELE - KATASTRSKA MEJA



MEJA ZEMLJIŠKE PARCELE - UREJENA MEJA

PARCELNA ŠTEVILKA



MEJA ENOTE UREJANJA PROSTORA

RŽ-229

OZNAKA ENOTE UREJANJA PROSTORA



MEJA PROSTORSKE ENOTE

PE1


OZNAKA PROSTORSKE ENOTE




OBJEKT PREDVIDEN ZA ODSTRANITEV

R1

OZNAKA STAVBE PREDVIDENE ZA ODSTRANITEV

 

LINIJA NADSTREŠKA

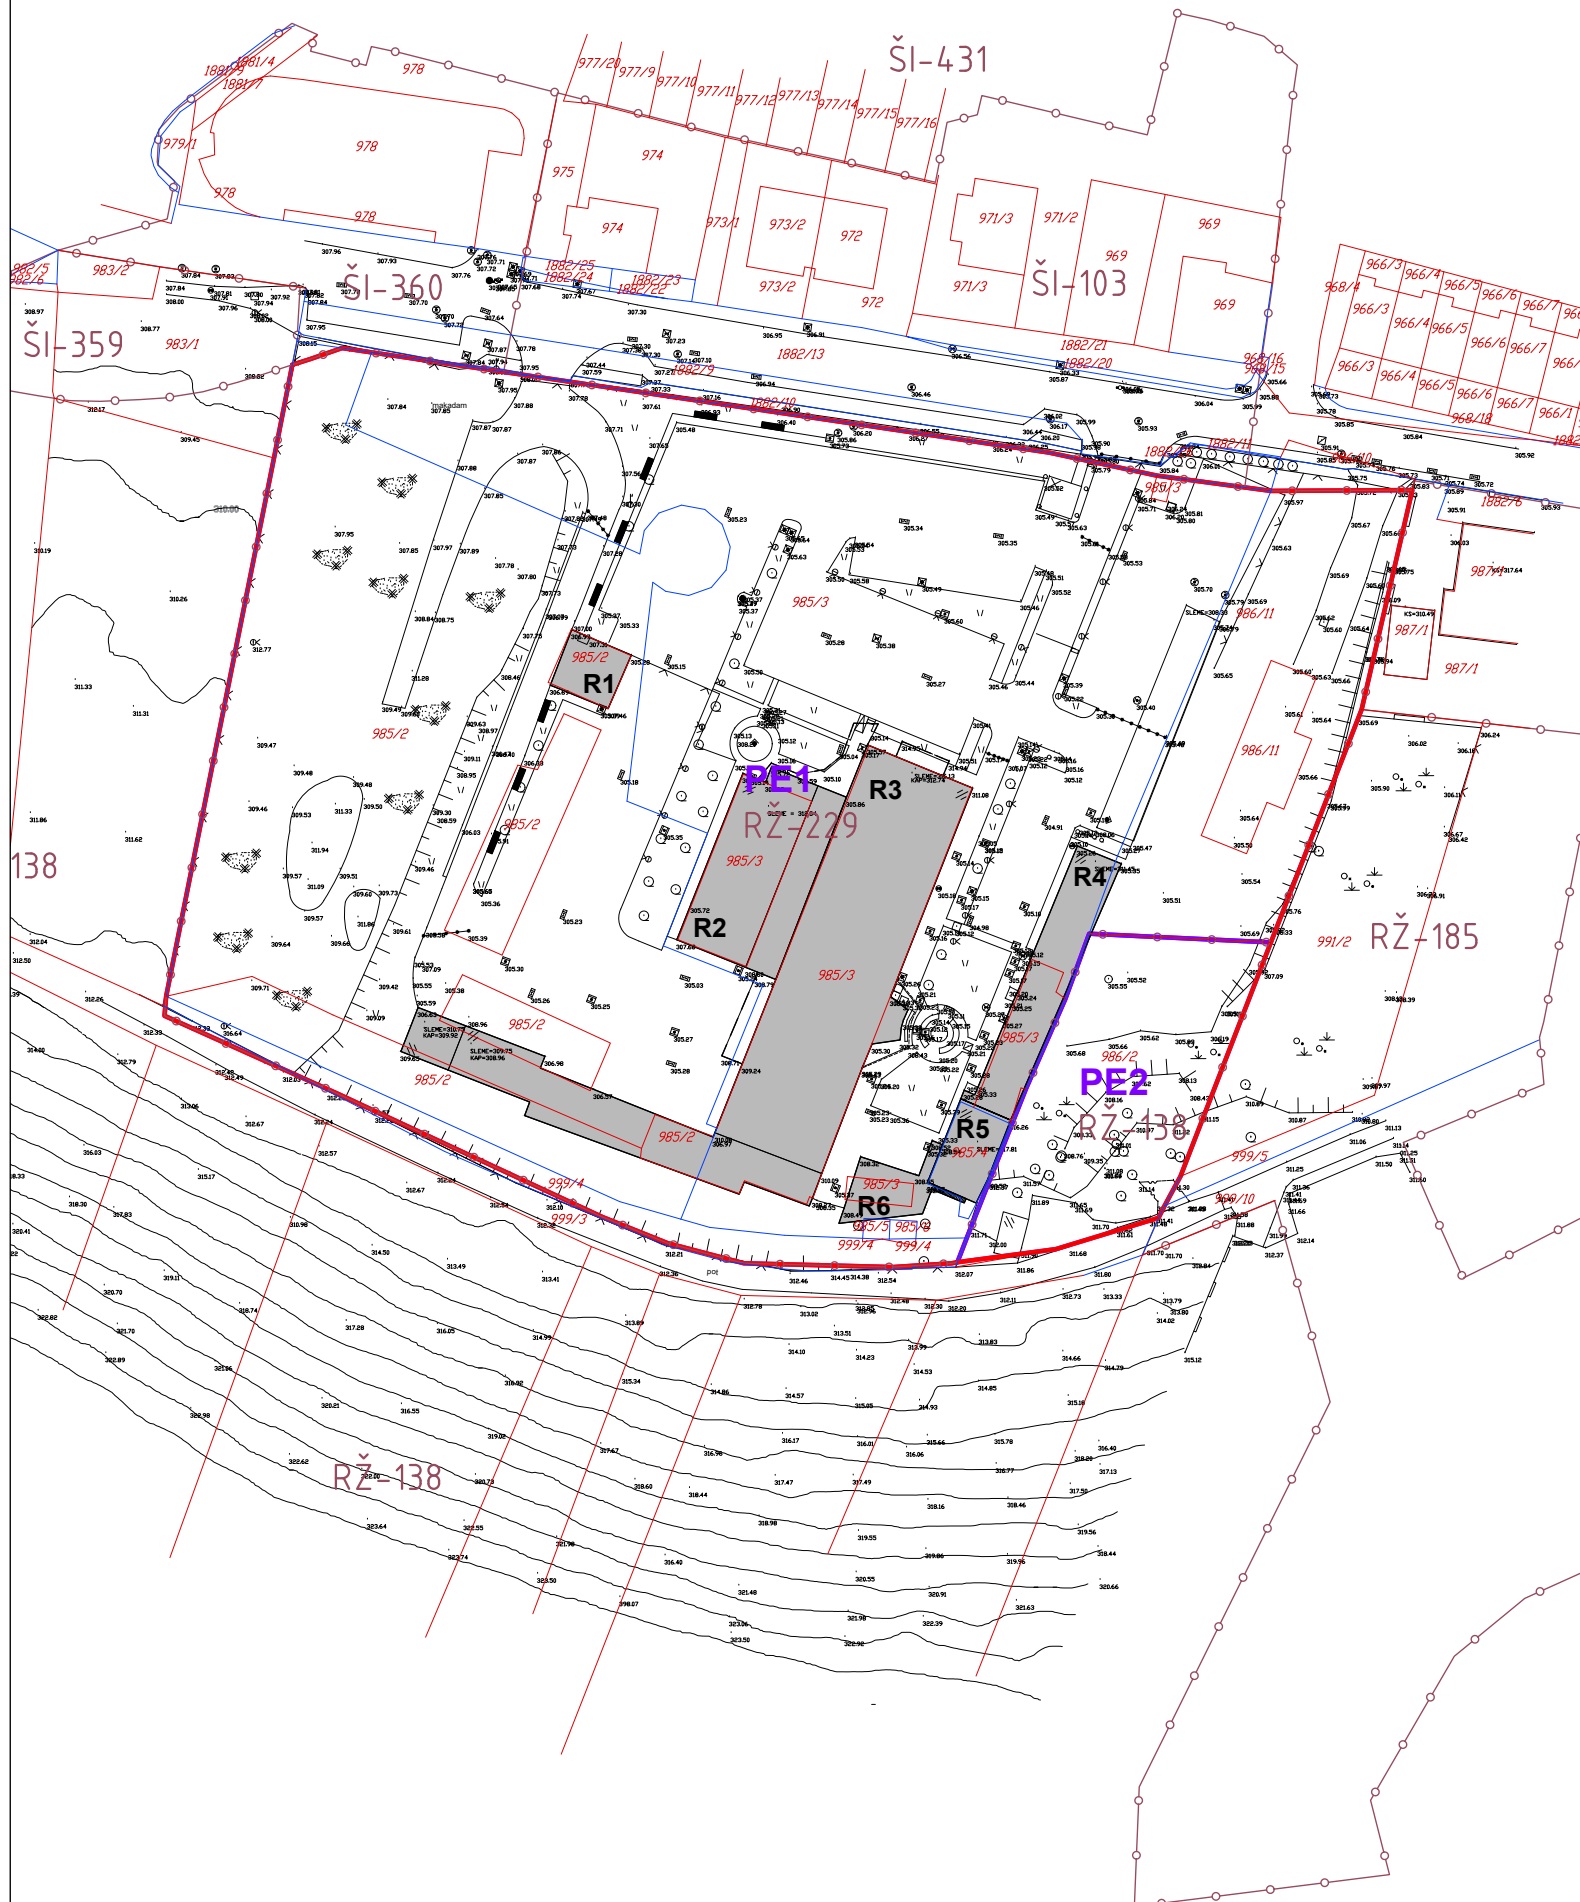

ŠABEC
KALAN
ŠABEC

mojca kalan šabec, s.p.
hacquetova ulica 16, ljubljana

Številka naloge:	UP 19-005				
Investitor:	K.Tivoli, inženiring, gradnja, d.o.o. Pod hribom 55, 1000 Ljubljana				
Vsebina risbe:	ODSTRANITVE OBSTOJEČIH OBJEKTOV				
Odg. vodja izdelave OPPN:	Mojca Kalan Šabec, univ.dipl.inž.arh.	id.št. PA PPN ZAPS 0275 A			
Sodelavci:	Jana Klemenčič, kom.inž.				
Datum izdelave načrta:	November 2022	Merilo:	1:1000	Številka risbe:	4.1