
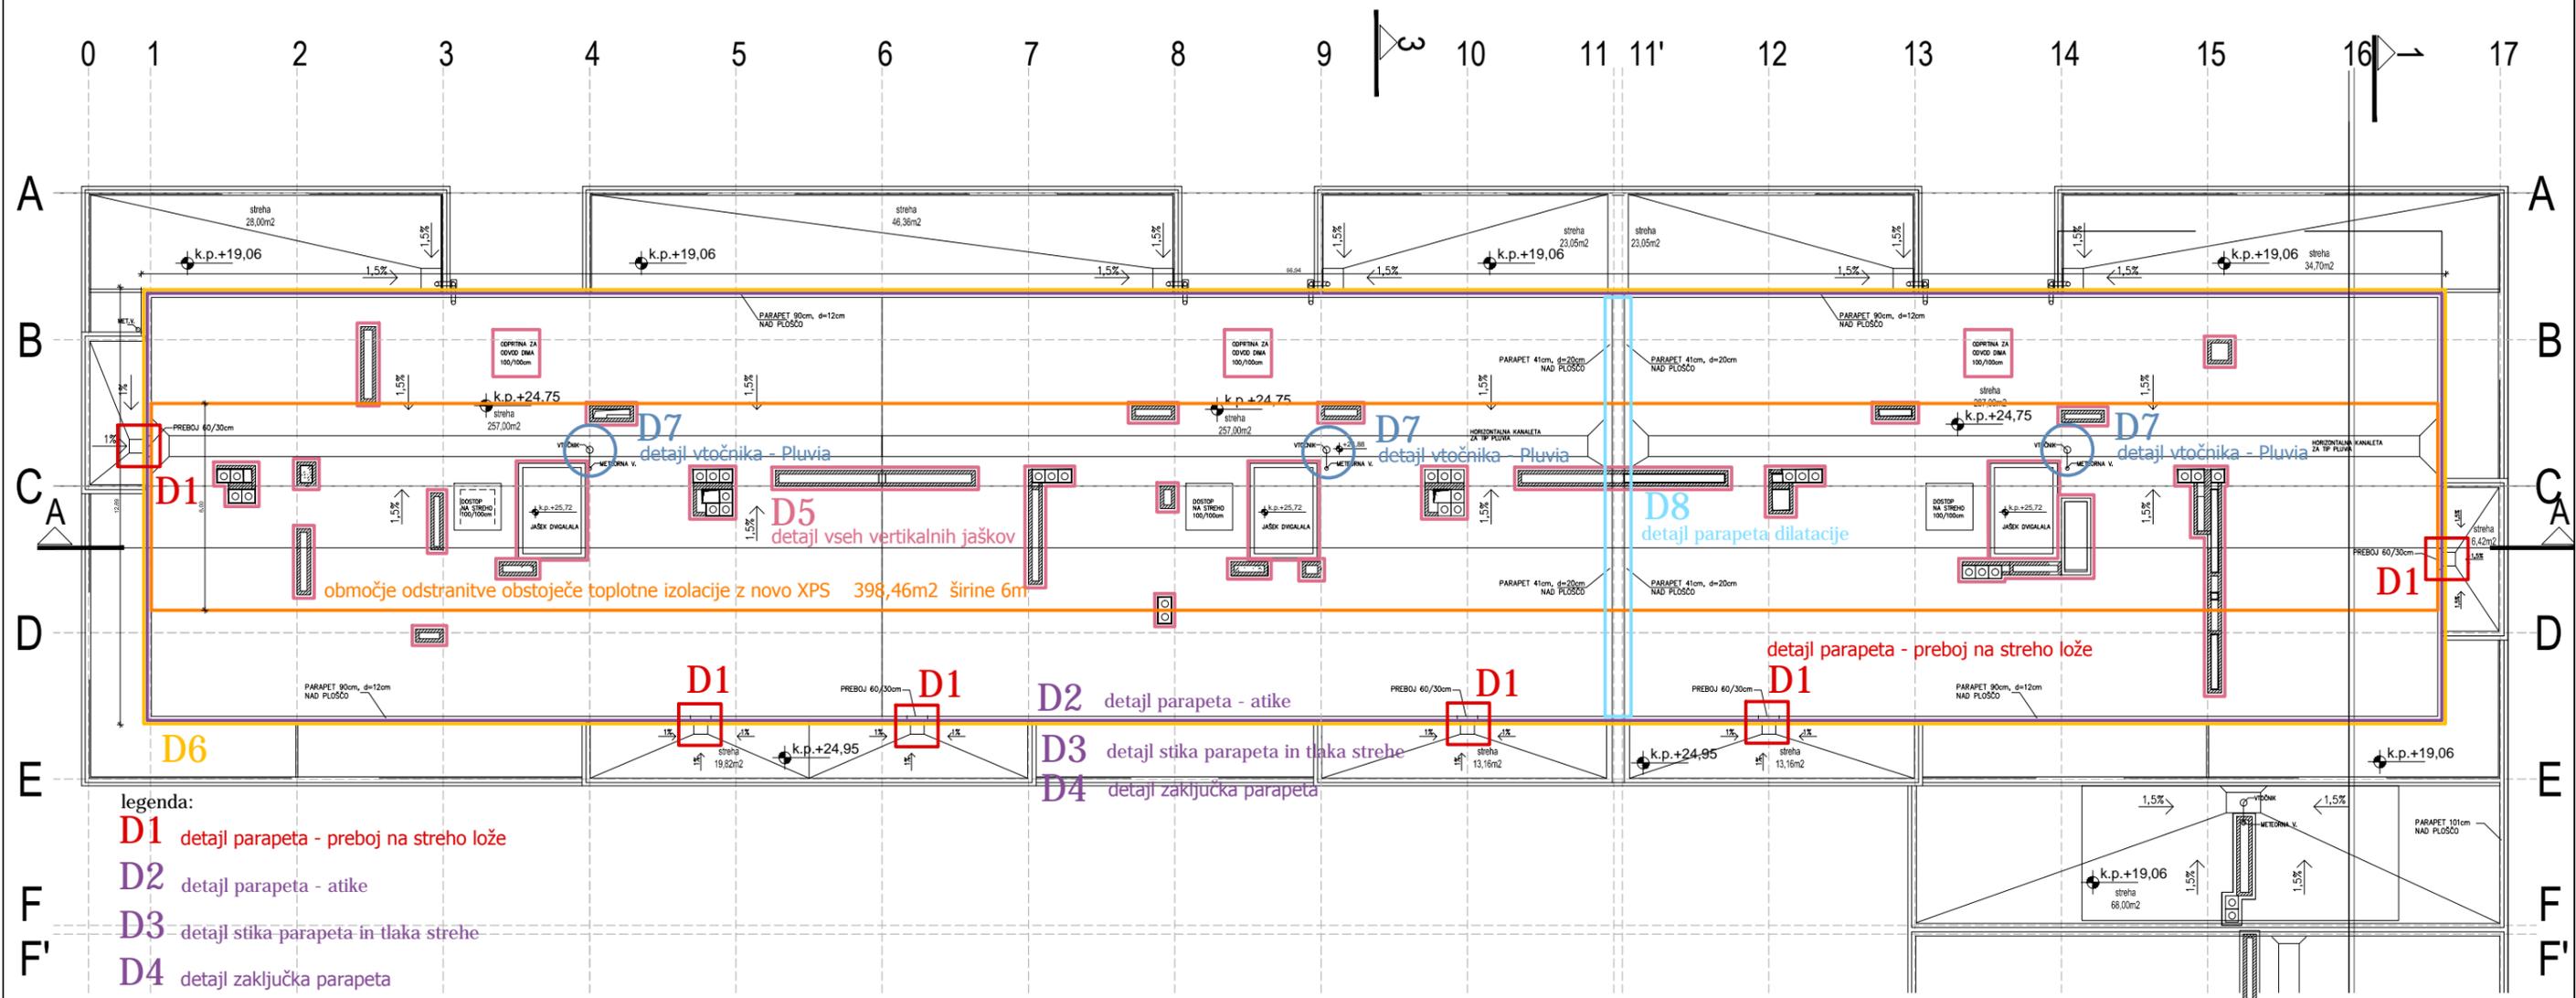


TLORIS STREHE OBJEKT F3 ZELENA JAMA

merilo: 1:200

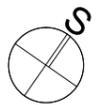

legenda:

- D1** detajl parapeta - preboj na streho lože
- D2** detajl parapeta - atike
- D3** detajl stika parapeta in tlaka strehe
- D4** detajl zaključka parapeta
- D5** detajl vseh vertikalnih jaškov
- D6** nova preplastitev po celotni površini strehe - SIKAPLAN 15g 843,31m²
- D7** detajl vtočnika - Pluvia
- D8** detajl parapeta dilatacije