



- OBMOČJE POPOLNE ZAPORE
- UREJEN OBVOZ POPOLNE ZAPORE

Pregledna situacija začasne prometne ureditve -  
popolna zapora ceste  
R3-645/1189 Zadvor - Šmartno P.Litiji  
z urejenim obvozom

1. FAZA

Priloga 1, M 1:1000






Situacija začasne prometne ureditve -  
popolna zapora ceste  
R3-645/1189 Zadvor - Šmartno P.Litiji  
z urejenim obvozom

1. FAZA

Priloga 2, M 1:1000



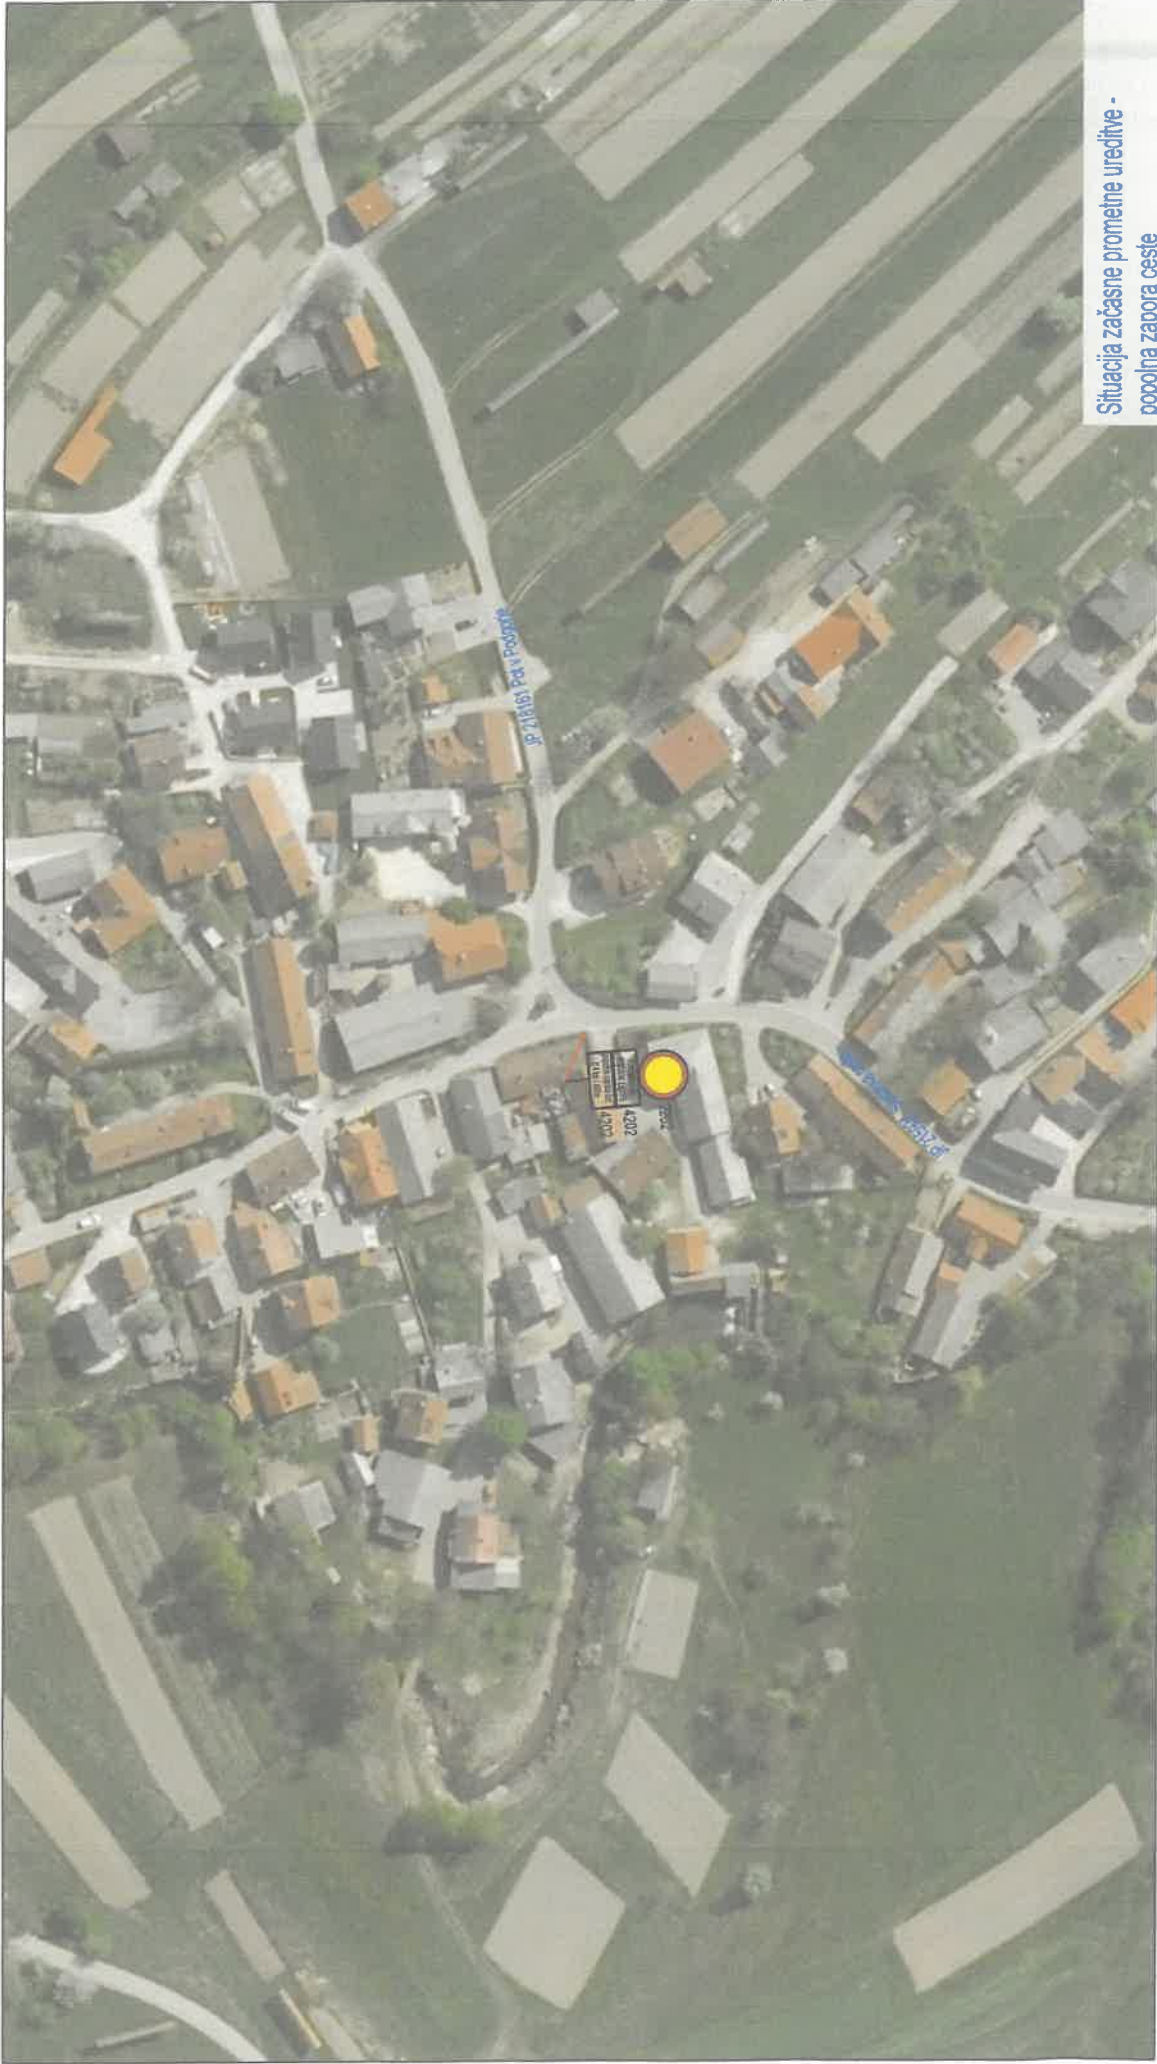

Situacija začasne prometne ureditve -  
popolna zapora ceste  
R3-645/1189 Zadvor - Šmartno P. Litiiji  
z urejenim obvozom  
1. FAZA  
Detalji 1  
Priloga 3, M 1:1000




Situacijačasne prometne ureditve -  
popolna zapora ceste  
R3-645/1189 Zadvor - Šmarčno P. Litiiji  
z urejenim obvozom  
1. FAZA  
Detajl 2  
Priloga 4, M 1:1000





Situacija začasne prometne ureditve -  
popolna zapora ceste  
R3-645/1189 Zadvor - Šmartno P. Litijski  
z urejenim obvozom  
1. FAZA  
Detalji 3  
Priloga 5, M 1:1000

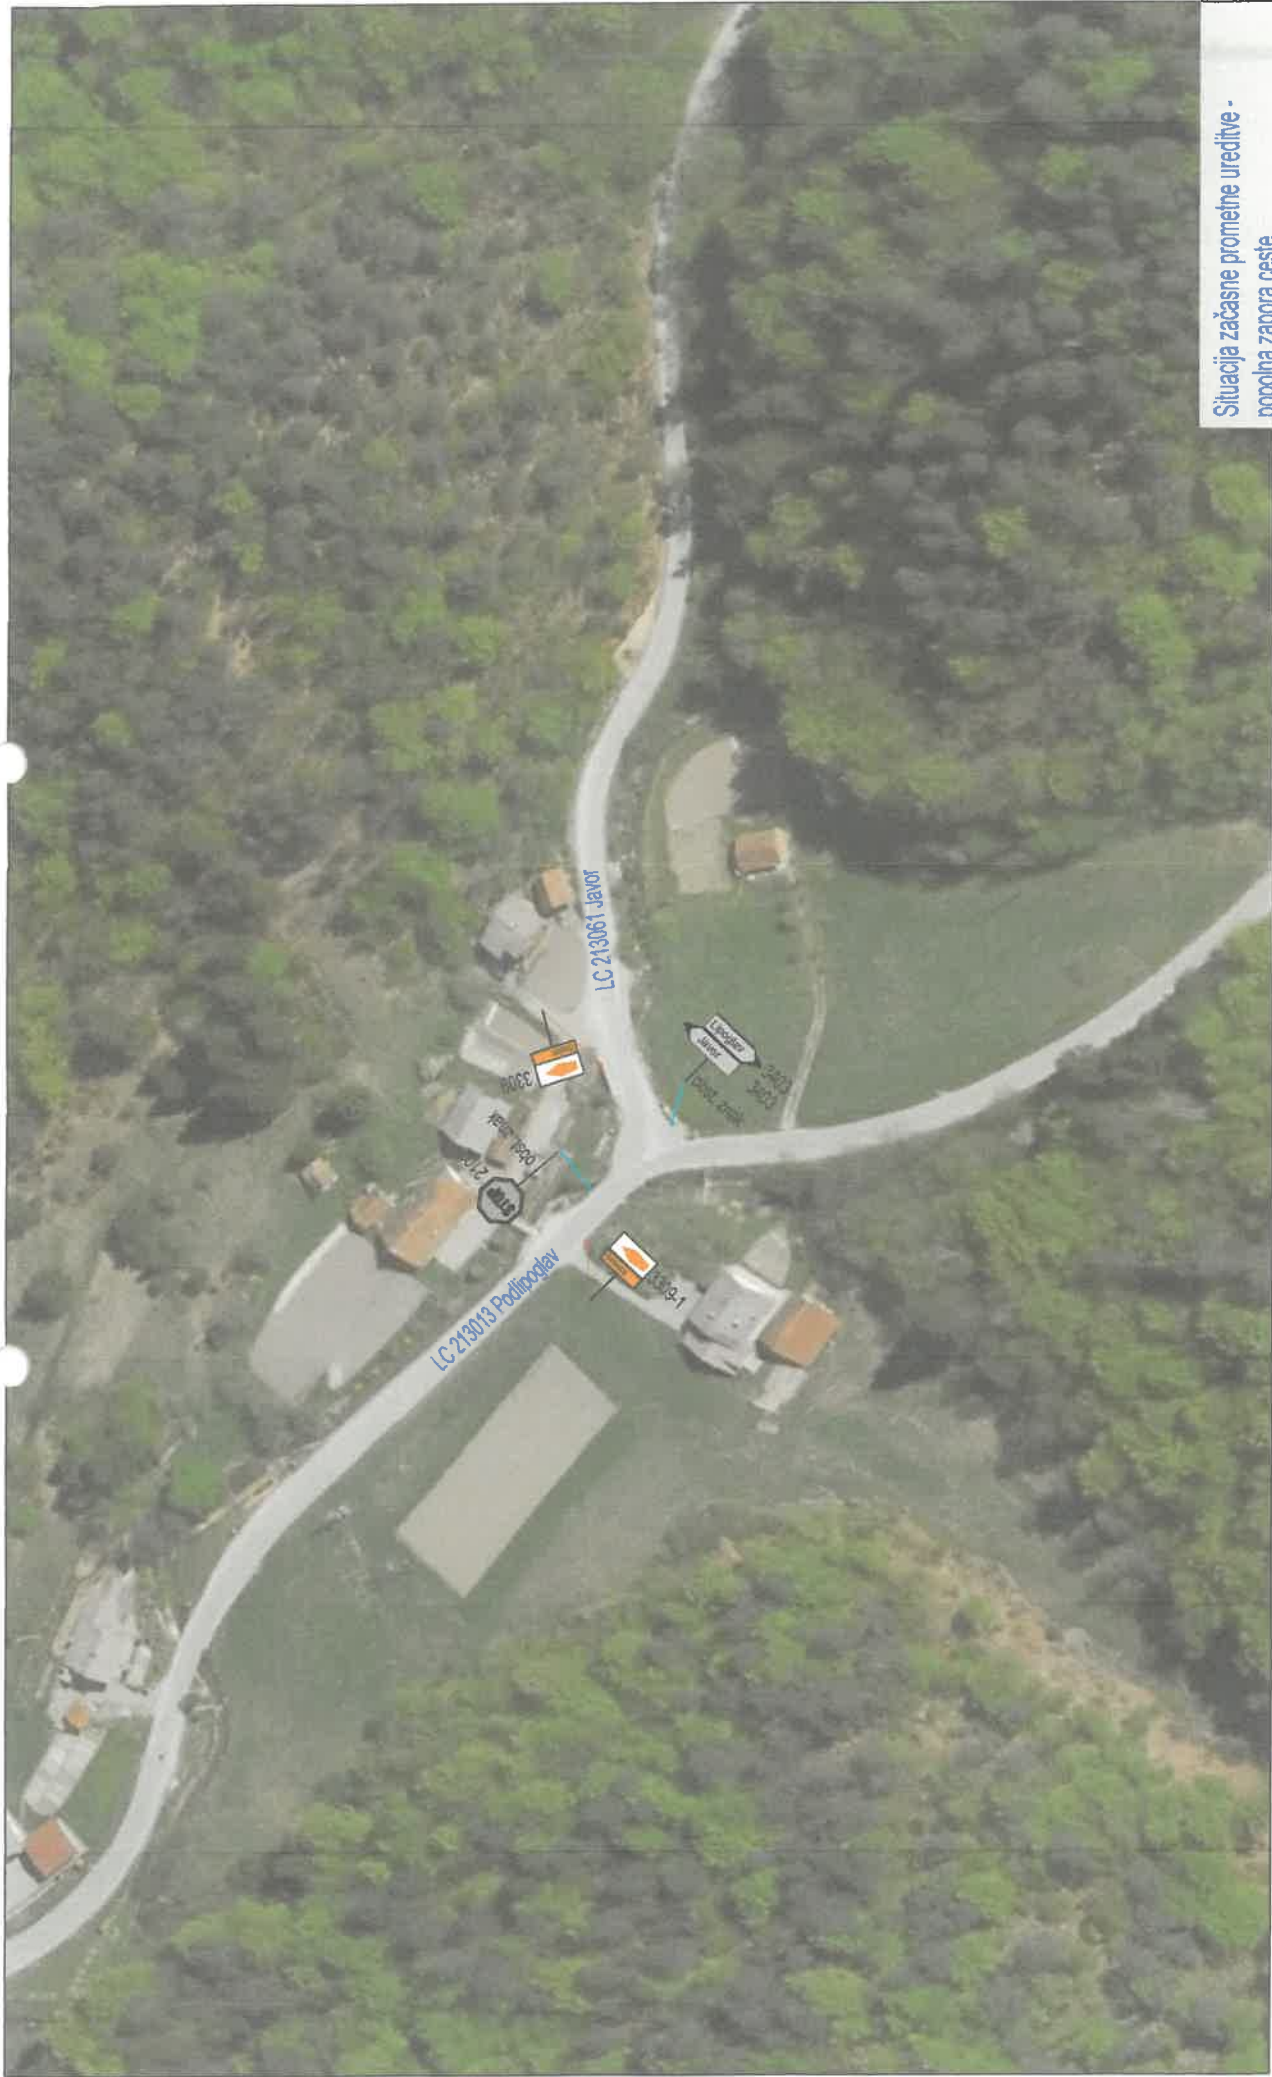

Situacija začasne prometne ureditve -  
popolna zapora ceste

R3-645/1189 Zadvor - Šmartno P. Litiji  
z urejenim obvozom

1. FAZA


Detajl 4

Priloga 6, M 1:1000






Situacija začasne prometne ureditve -  
popolna zapora ceste  
R3-645/1189 Zadvor - Šmartno P.Litiji  
z urejenim obvozom  
1. FAZA  
Detalji 5  
Priloga 7, M 1:1000

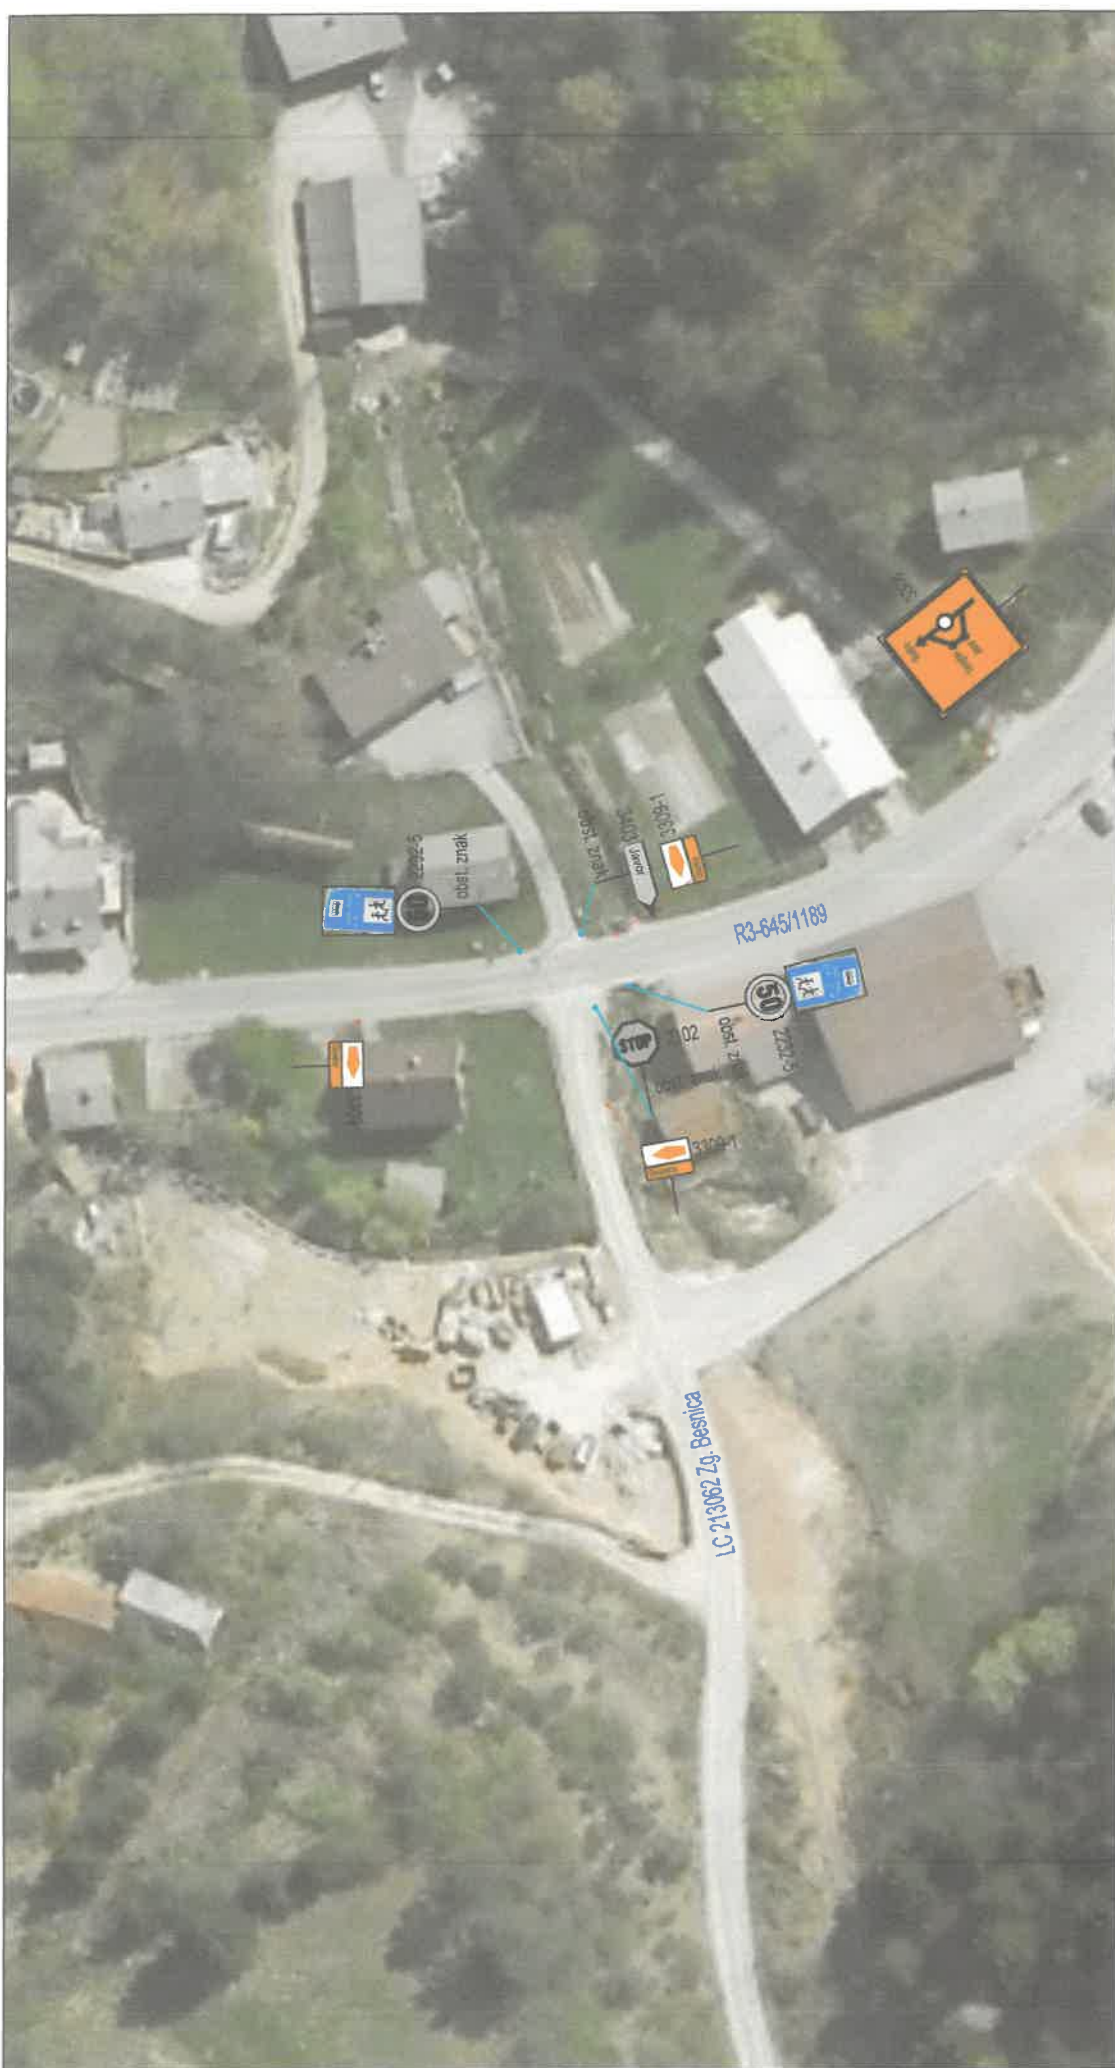


Situacija začasne prometne ureditve -  
 popolna zapora ceste  
 R3-645/1189 Zadvor - Smartno p.Litiji  
 z urejenim obvozom  
 1. FAZA  
 Detajl 6  
 Priloga 8, M 1:1000



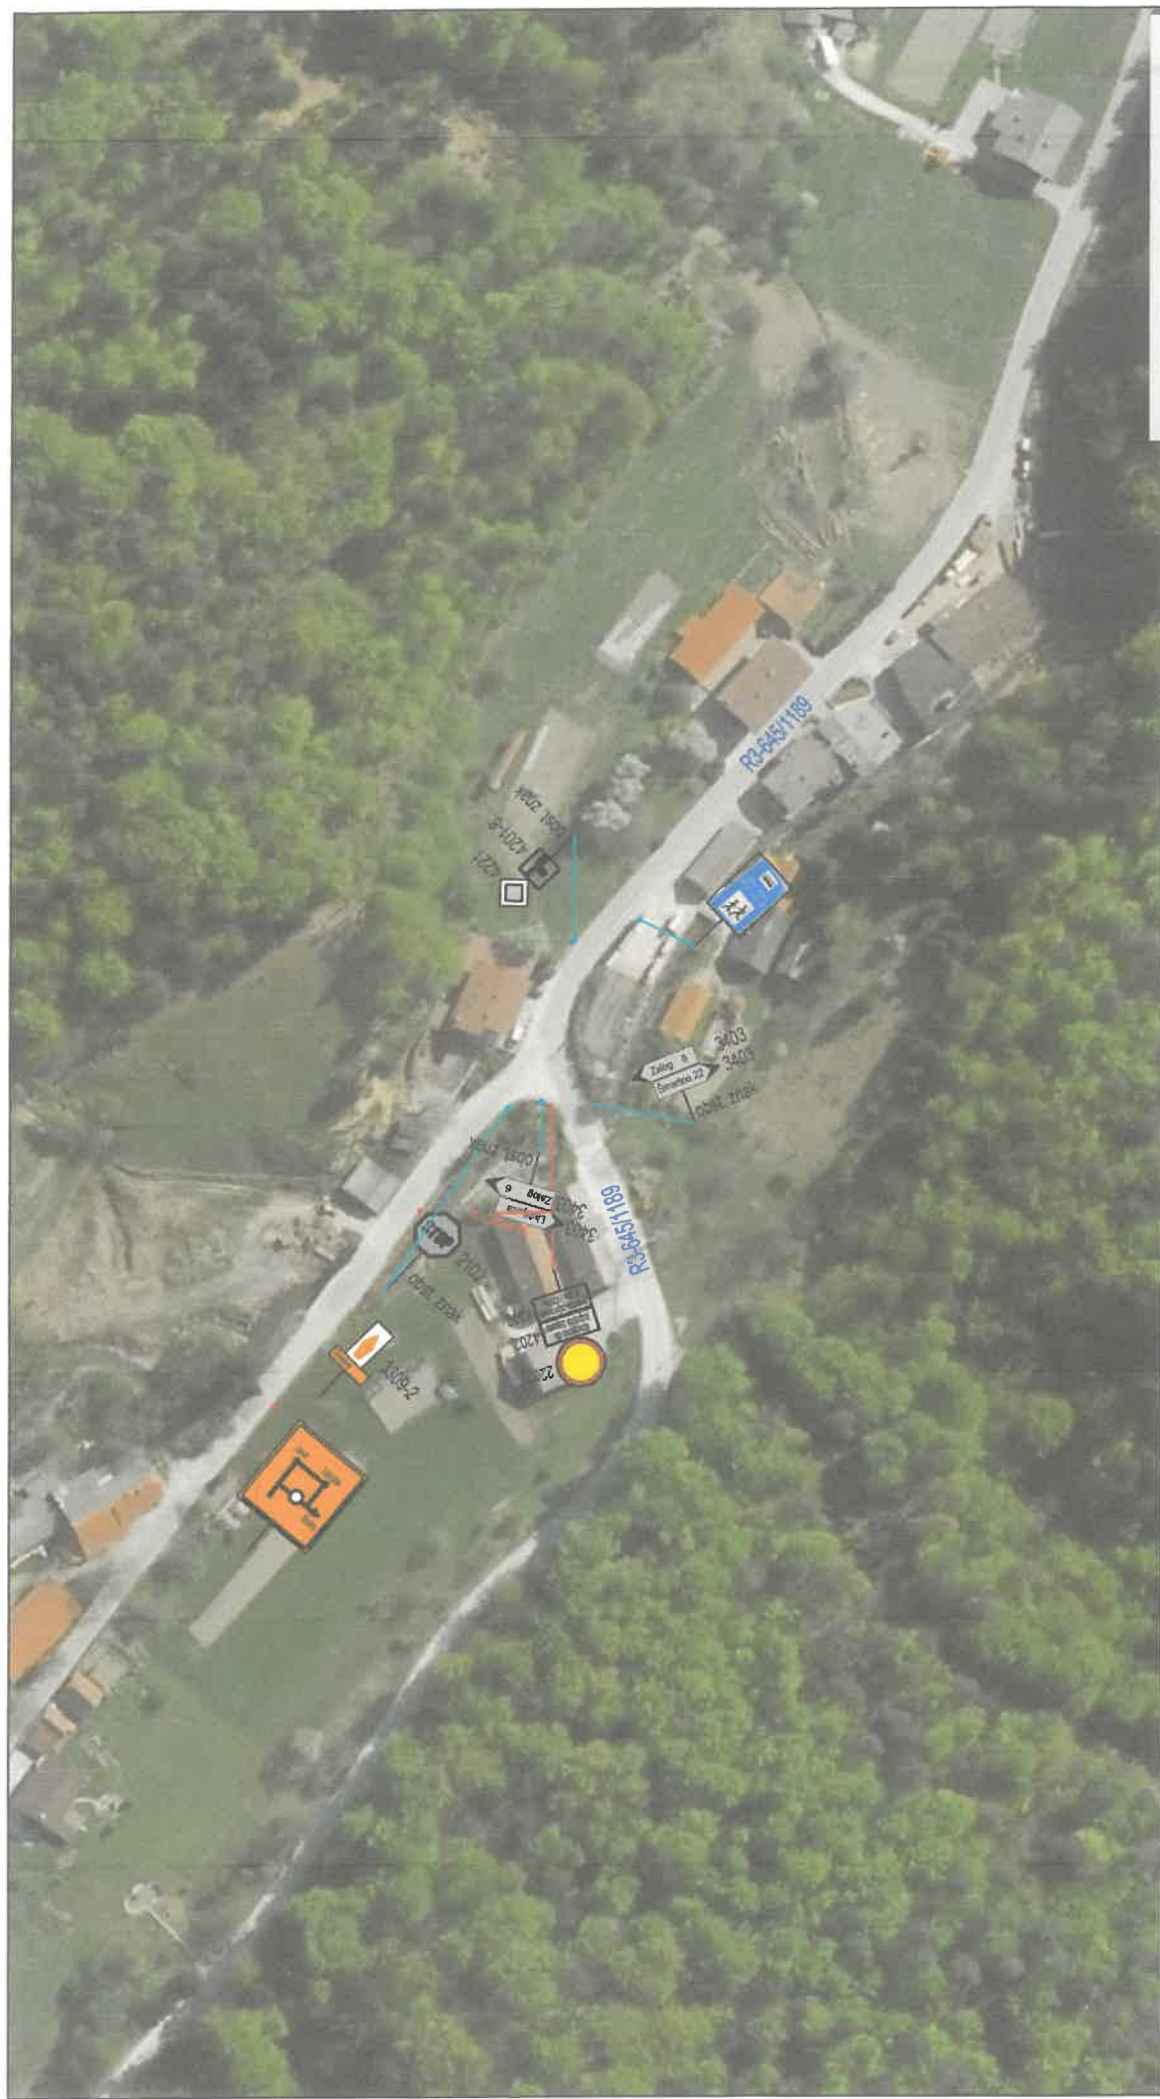

Situacija začasne prometne ureditve -  
popolna zapora ceste  
R3-645/1189 Zadvor - Šmartno P.Litiji  
z urejenim obvozom  
1. FAZA  
Detalji 7  
Priloga 9, M 1:1000



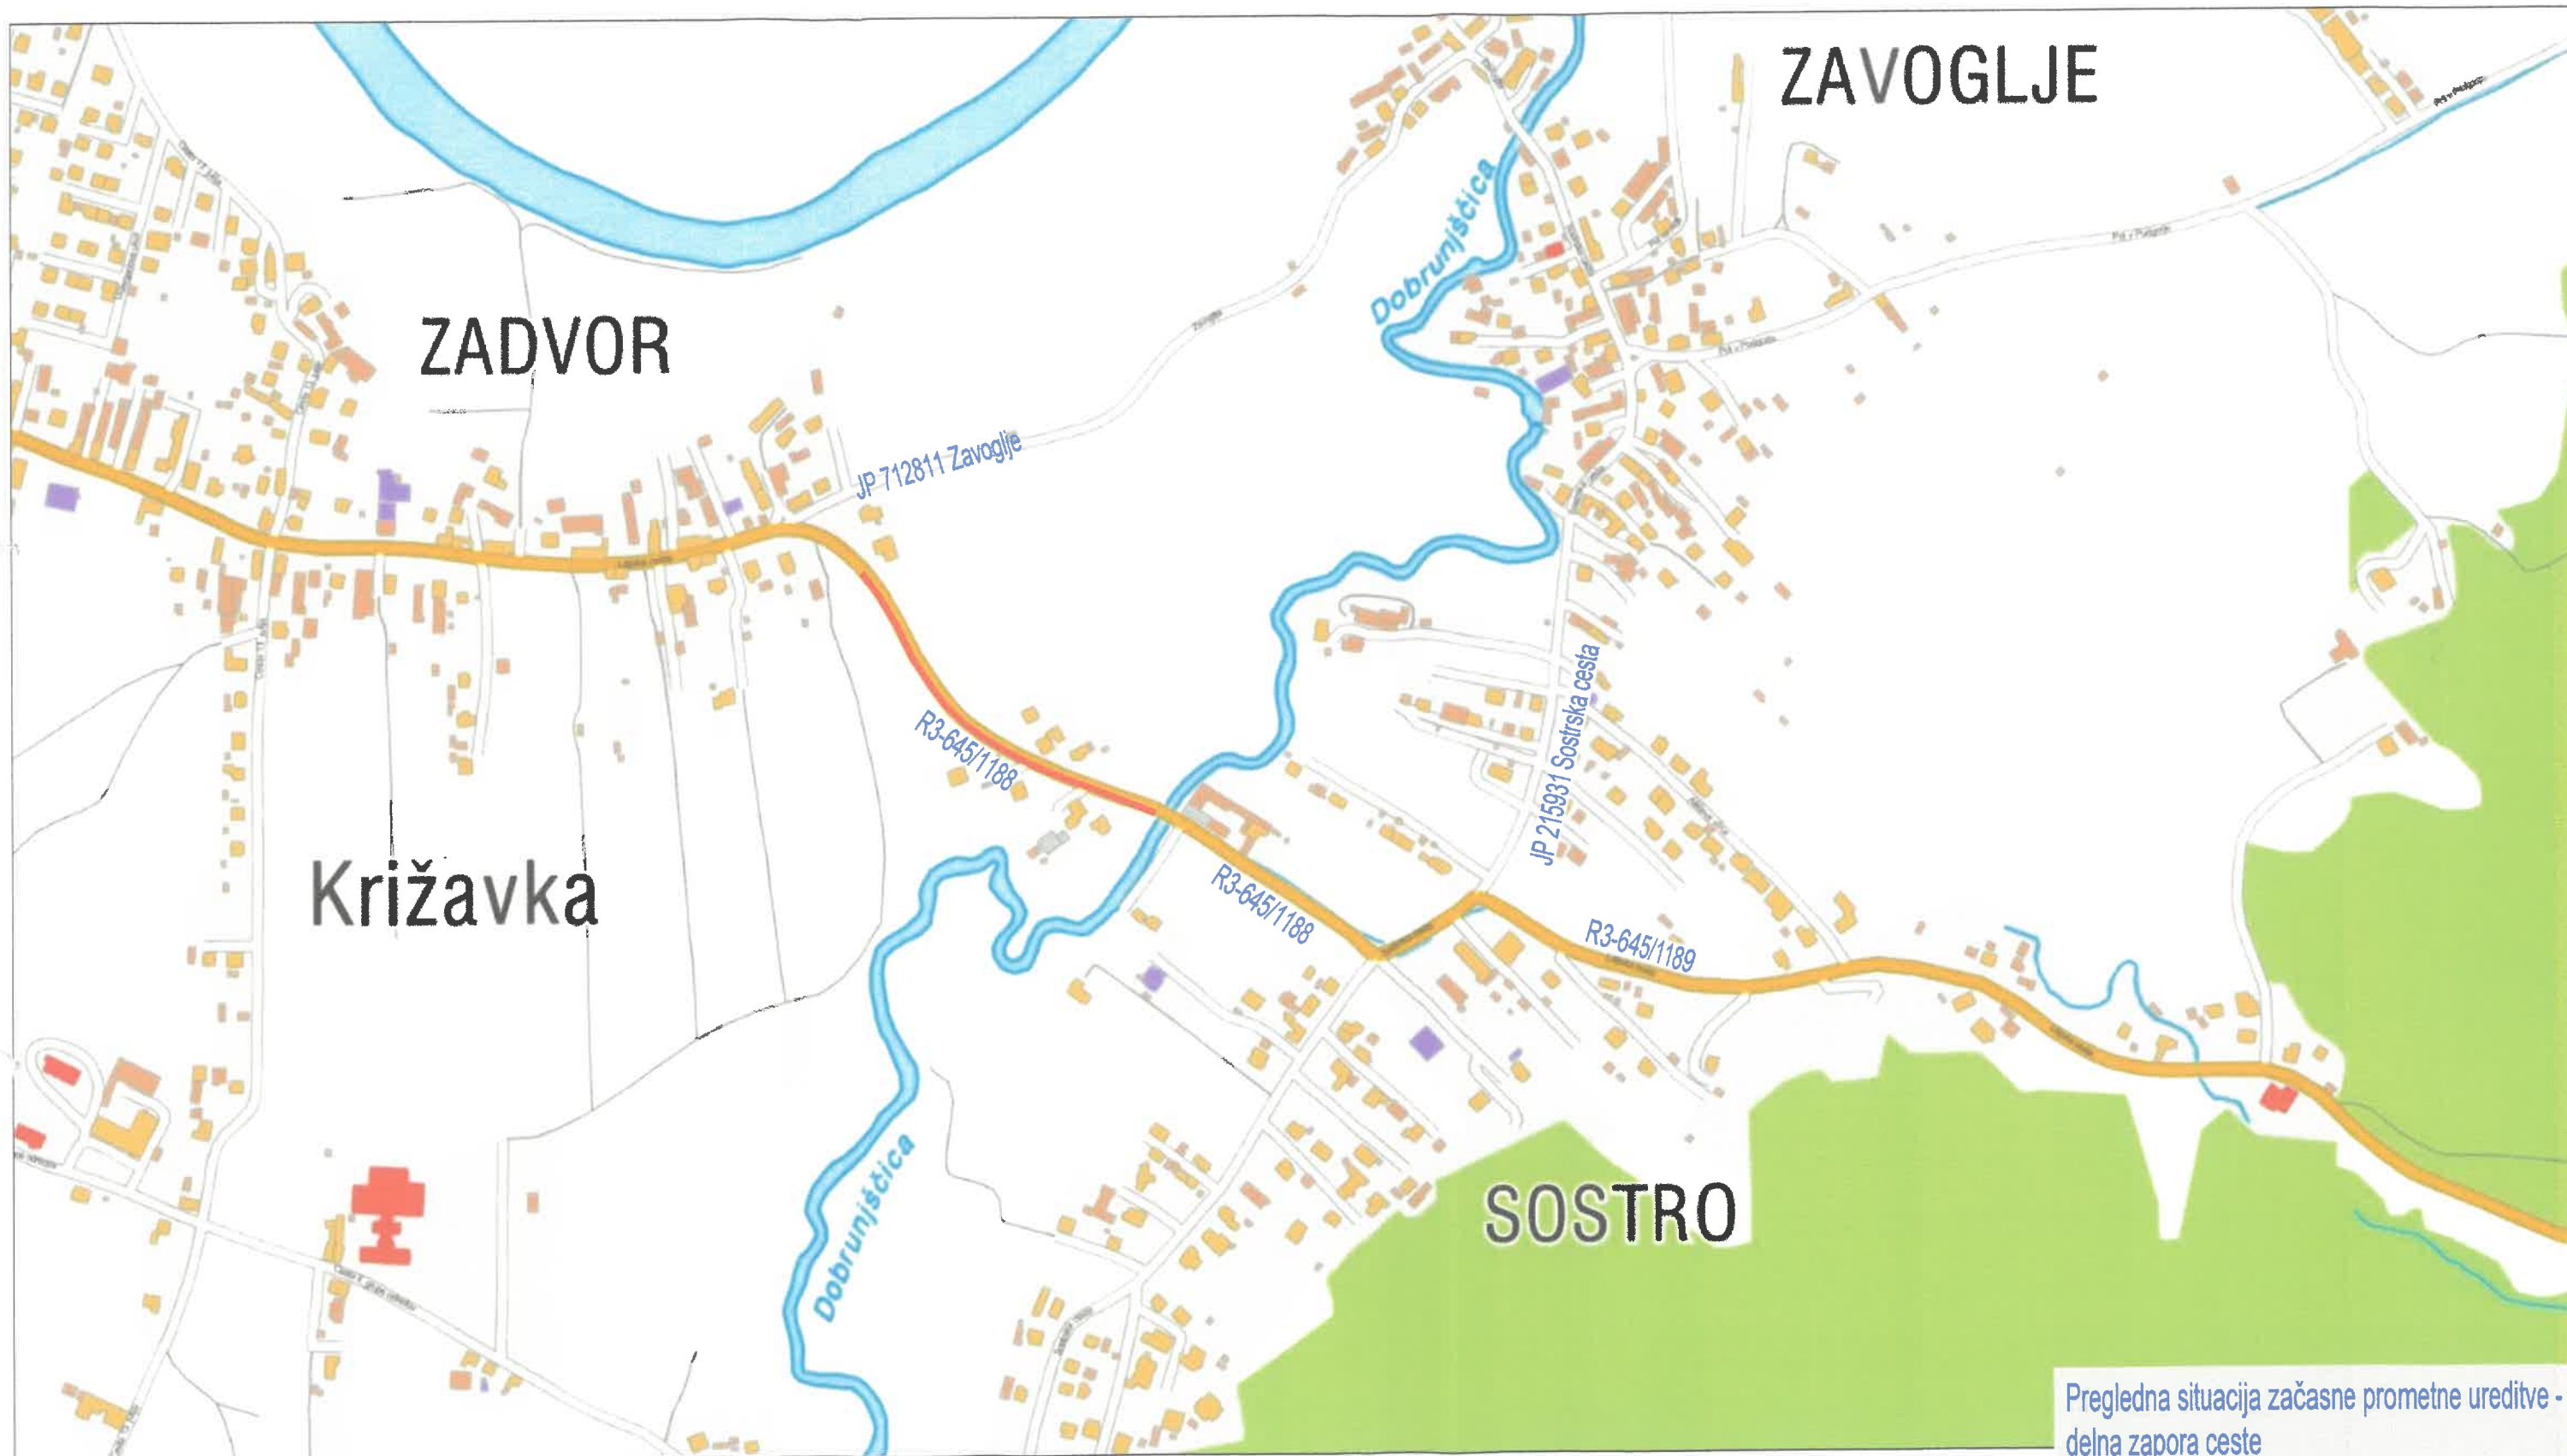

 OBMOČJE DELNE ZAPORE

Pregledna situacija začasne prometne ureditve - delna zapora ceste  
R3-645/1188 LJ(Litijska) - Zadvor

2. FAZA  
Priloga 10, M 1:1000



Situacija začasne prometne ureditve -  
delna zapora ceste  
R3-645/1188 LJ(Litijska) - Zadvor

2. FAZA

Priloga 11, M 1:1000

