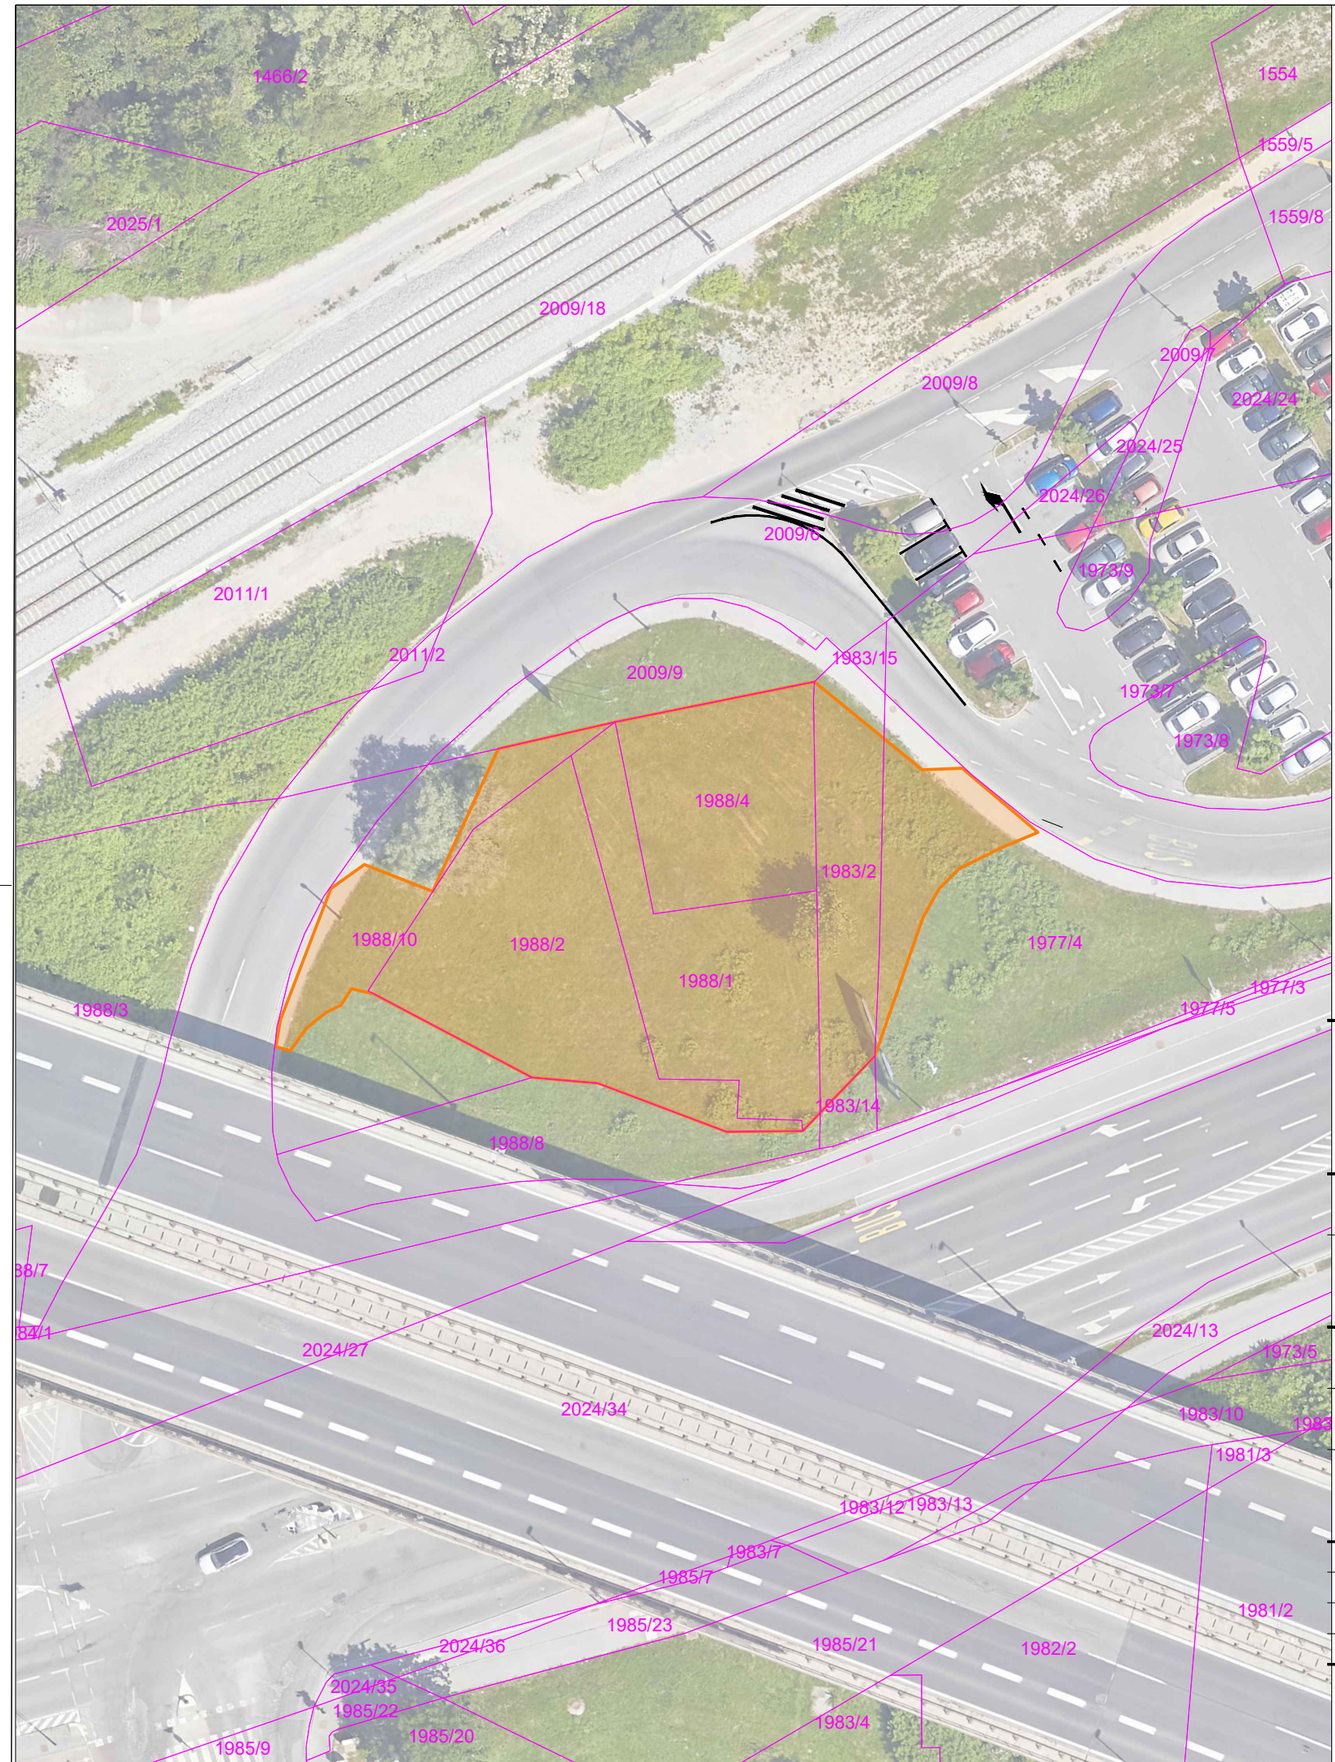

OBMOČJE POSEGA ZA AVTOPRALNICO

št.	KO	IME KO	PARCELA	POVRŠINA (m2)	LASTNIK	ODVZEM (m2)
1	1723	VIČ	1977/4	660	MESTNA OBČINA LJUBLJANA	120
2	1723	VIČ	1988/4	236	MESTNA OBČINA LJUBLJANA	236
3	1723	VIČ	1988/10	333	MESTNA OBČINA LJUBLJANA	118
4	1723	VIČ	1983/2	179	MESTNA OBČINA LJUBLJANA	157
5	1723	VIČ	1988/1	293	MESTNA OBČINA LJUBLJANA	288
6	1723	VIČ	1988/2	404	MESTNA OBČINA LJUBLJANA	384
					Skupaj	**1303**

UMESTITEV AVTOPRALNICE NA P+R DOLGI MOST

PROJEKTANT	LJUBLJANSKI URBANISTIČNI ZAVOD d.d. Verovškova ulica 64, 1001 Ljubljana Telefon +386(0)1 360 24 00 **www.luz.si • info@luz.si**
OBJEKT	VZPOSTAVITEV SAMOPOSTREŽNIH MONTAŽNIH AVTOPRALNIC NA PARKIRIŠČIH P+R STANEŽIČE, P+R BARJE IN P+R DOLGI MOST
INVESTITOR	Mestna občina Ljubljana Mestni trg 1 1000 Ljubljana
VODJA PROJEKTA	Uroš Maršič, univ.dipl.inž.grad. G-3272
POOBLAŠČENI INŽENIR	
SODELAVCI	

VRSTA DOKUMENTACIJE	DPP	ŠT. PROJEKTA:	9193
VRSTA NAČRTA		ŠT. NAČRTA:	
VSEBINA RISBE	Situacija	MERILO:	1:500
DATUM	julij 2024	ŠT. RISBE:	G.102.2
OPOMBE			