



PREREZ A-A

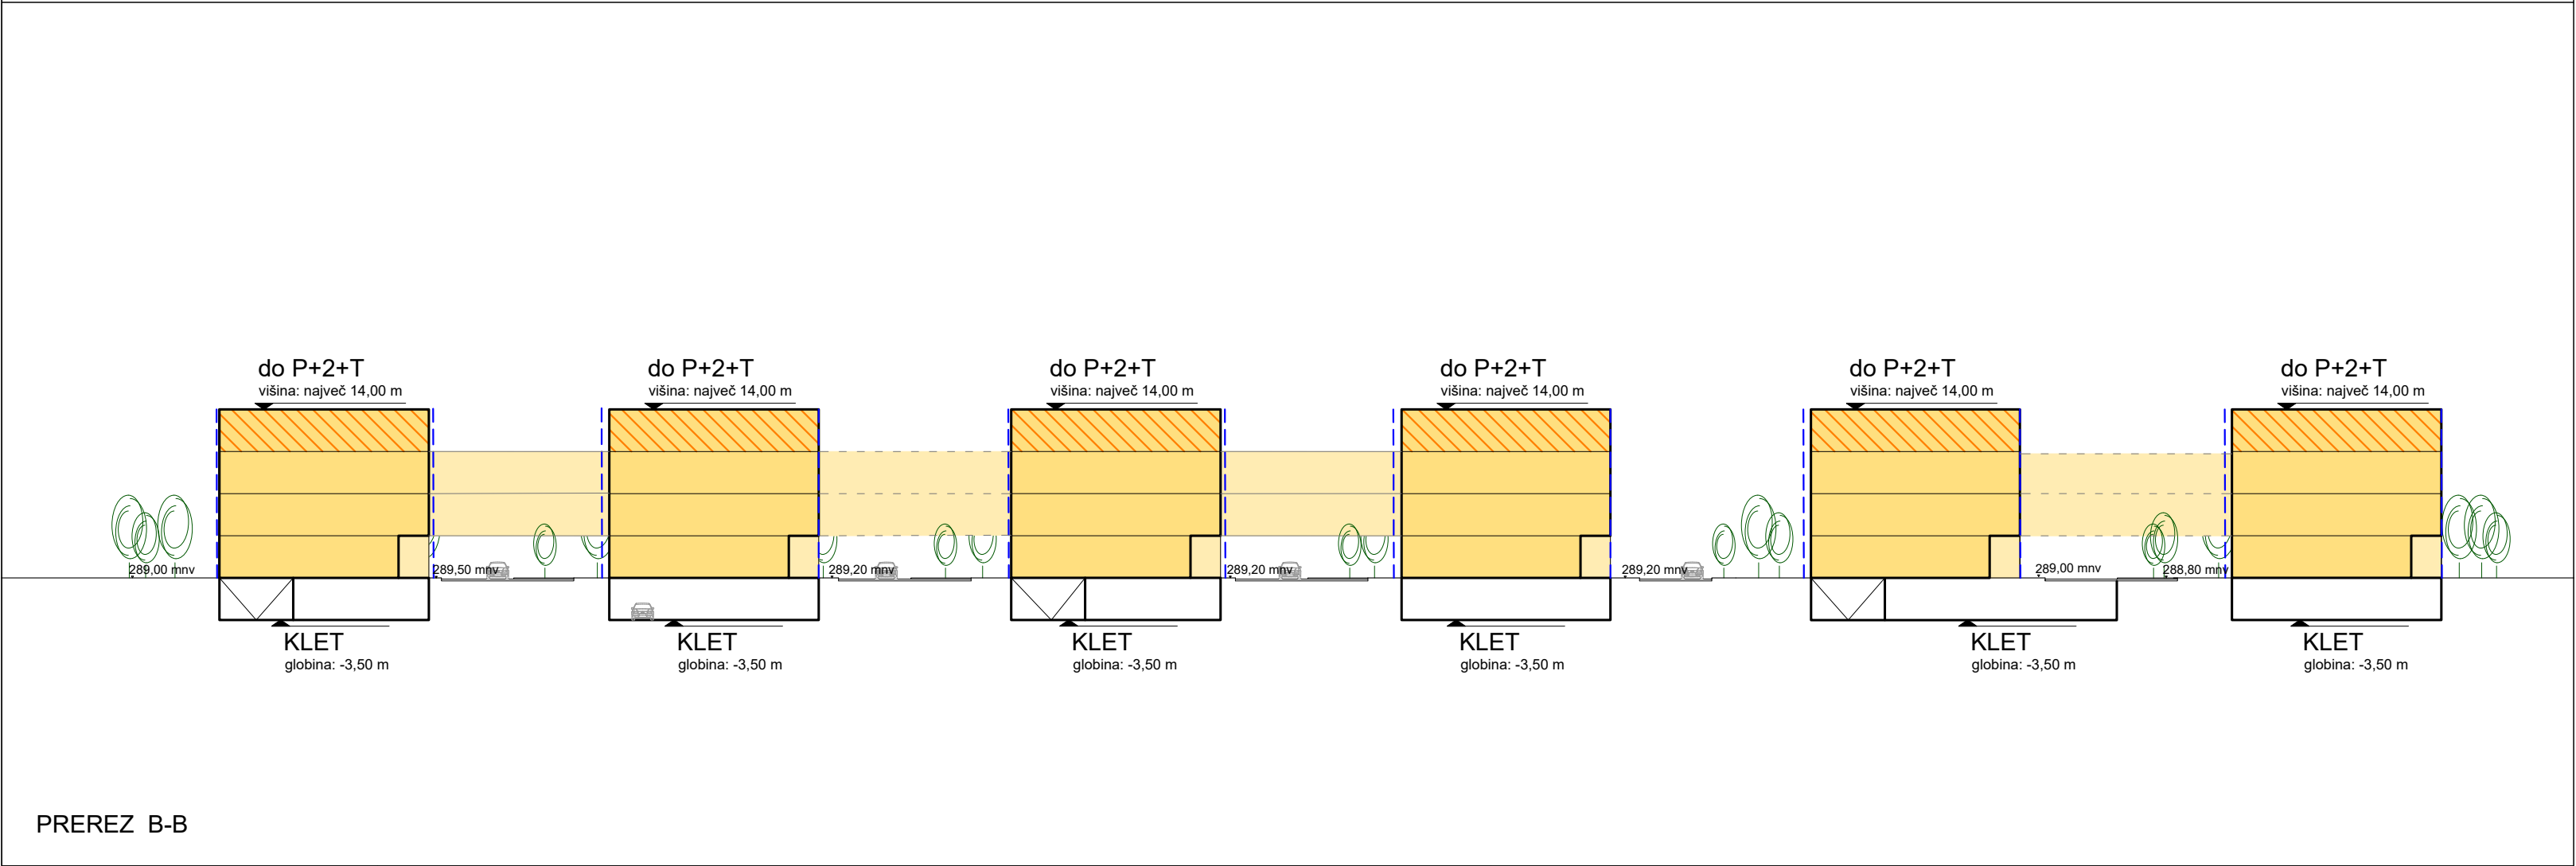


PREREZ B-B

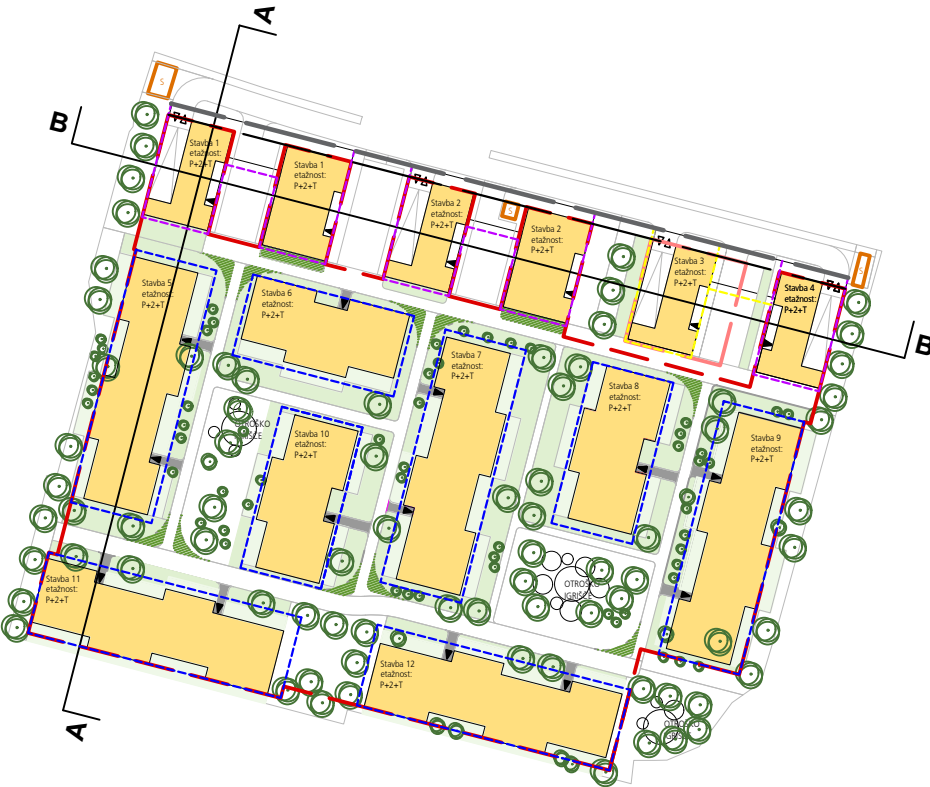

LEGENDA

- GRADBENA LINIJA (PRITLIČJE)
- GRADBENA LINIJA (1. IN 2. NADSTROPJE)
- GRADBENA MEJA
- MOŽNA POVEZAVA OBJEKTOV V 1. IN 2. NADSTROPJU
- TERASNA ETAŽA (BTP TERASNE ETAŽE NE SME PRESEGATI 70% BTP ZADNJE ETAŽE POD VENCEM STAVBE)

ZNAČILNI PREREZ

PROJEKTANT	
<div></div> <div>LJUBLJANSKI URBANISTIČNI ZAVOD d.d. Verovškova ulica 64, 1001 Ljubljana Telefon +386(0)1 360 24 00 <a href="http://www.luz.si">www.luz.si</a> • <a href="mailto:info@luz.si">info@luz.si</a></div>	
PROJEKT	OBČINSKI PODROBNI PROSTORSKI NAČRT 457 DREVESNICA OB LITIJSKI CESTI IN 120 LITIJSKA OD KAJUHOVE DO VZHODNE AC - DEL
NAROČNIK	KPL d.o.o., družba za gradnjo in vzdrževanje cest, zelenih površin ter inženiring Tbilisjska ulica 61, 1000 Ljubljana
ODGOVORNI VODJA PROJEKTA	dr. Bernarda BEVC ŠEKORANJA, univ. dipl. inž. arh. ZAPS 1538 PA PPN
ODGOVORNI PROJEKTANT	dr. Bernarda BEVC ŠEKORANJA, univ. dipl. inž. arh. ZAPS 1538 PA PPN
SODELAVCI	Urša ROT, mag. inž. arh.
FAZA PROSTORSKEGA AKTA	PREDLOG
NAČRT	ZNAČILNI PREREZI
<div><div>ID PA:</div><div>2387</div></div> <div><div>ŠT. PROJEKTA:</div><div>8244</div></div> <div><div>MERILO:</div><div>1:500</div></div> <div><div>ŠT. NAČRTA:</div><div>4,5</div></div> <div><div>DATUM</div><div>julij 2024</div></div>	