



odniki in varstveni pasovi

M 1:500

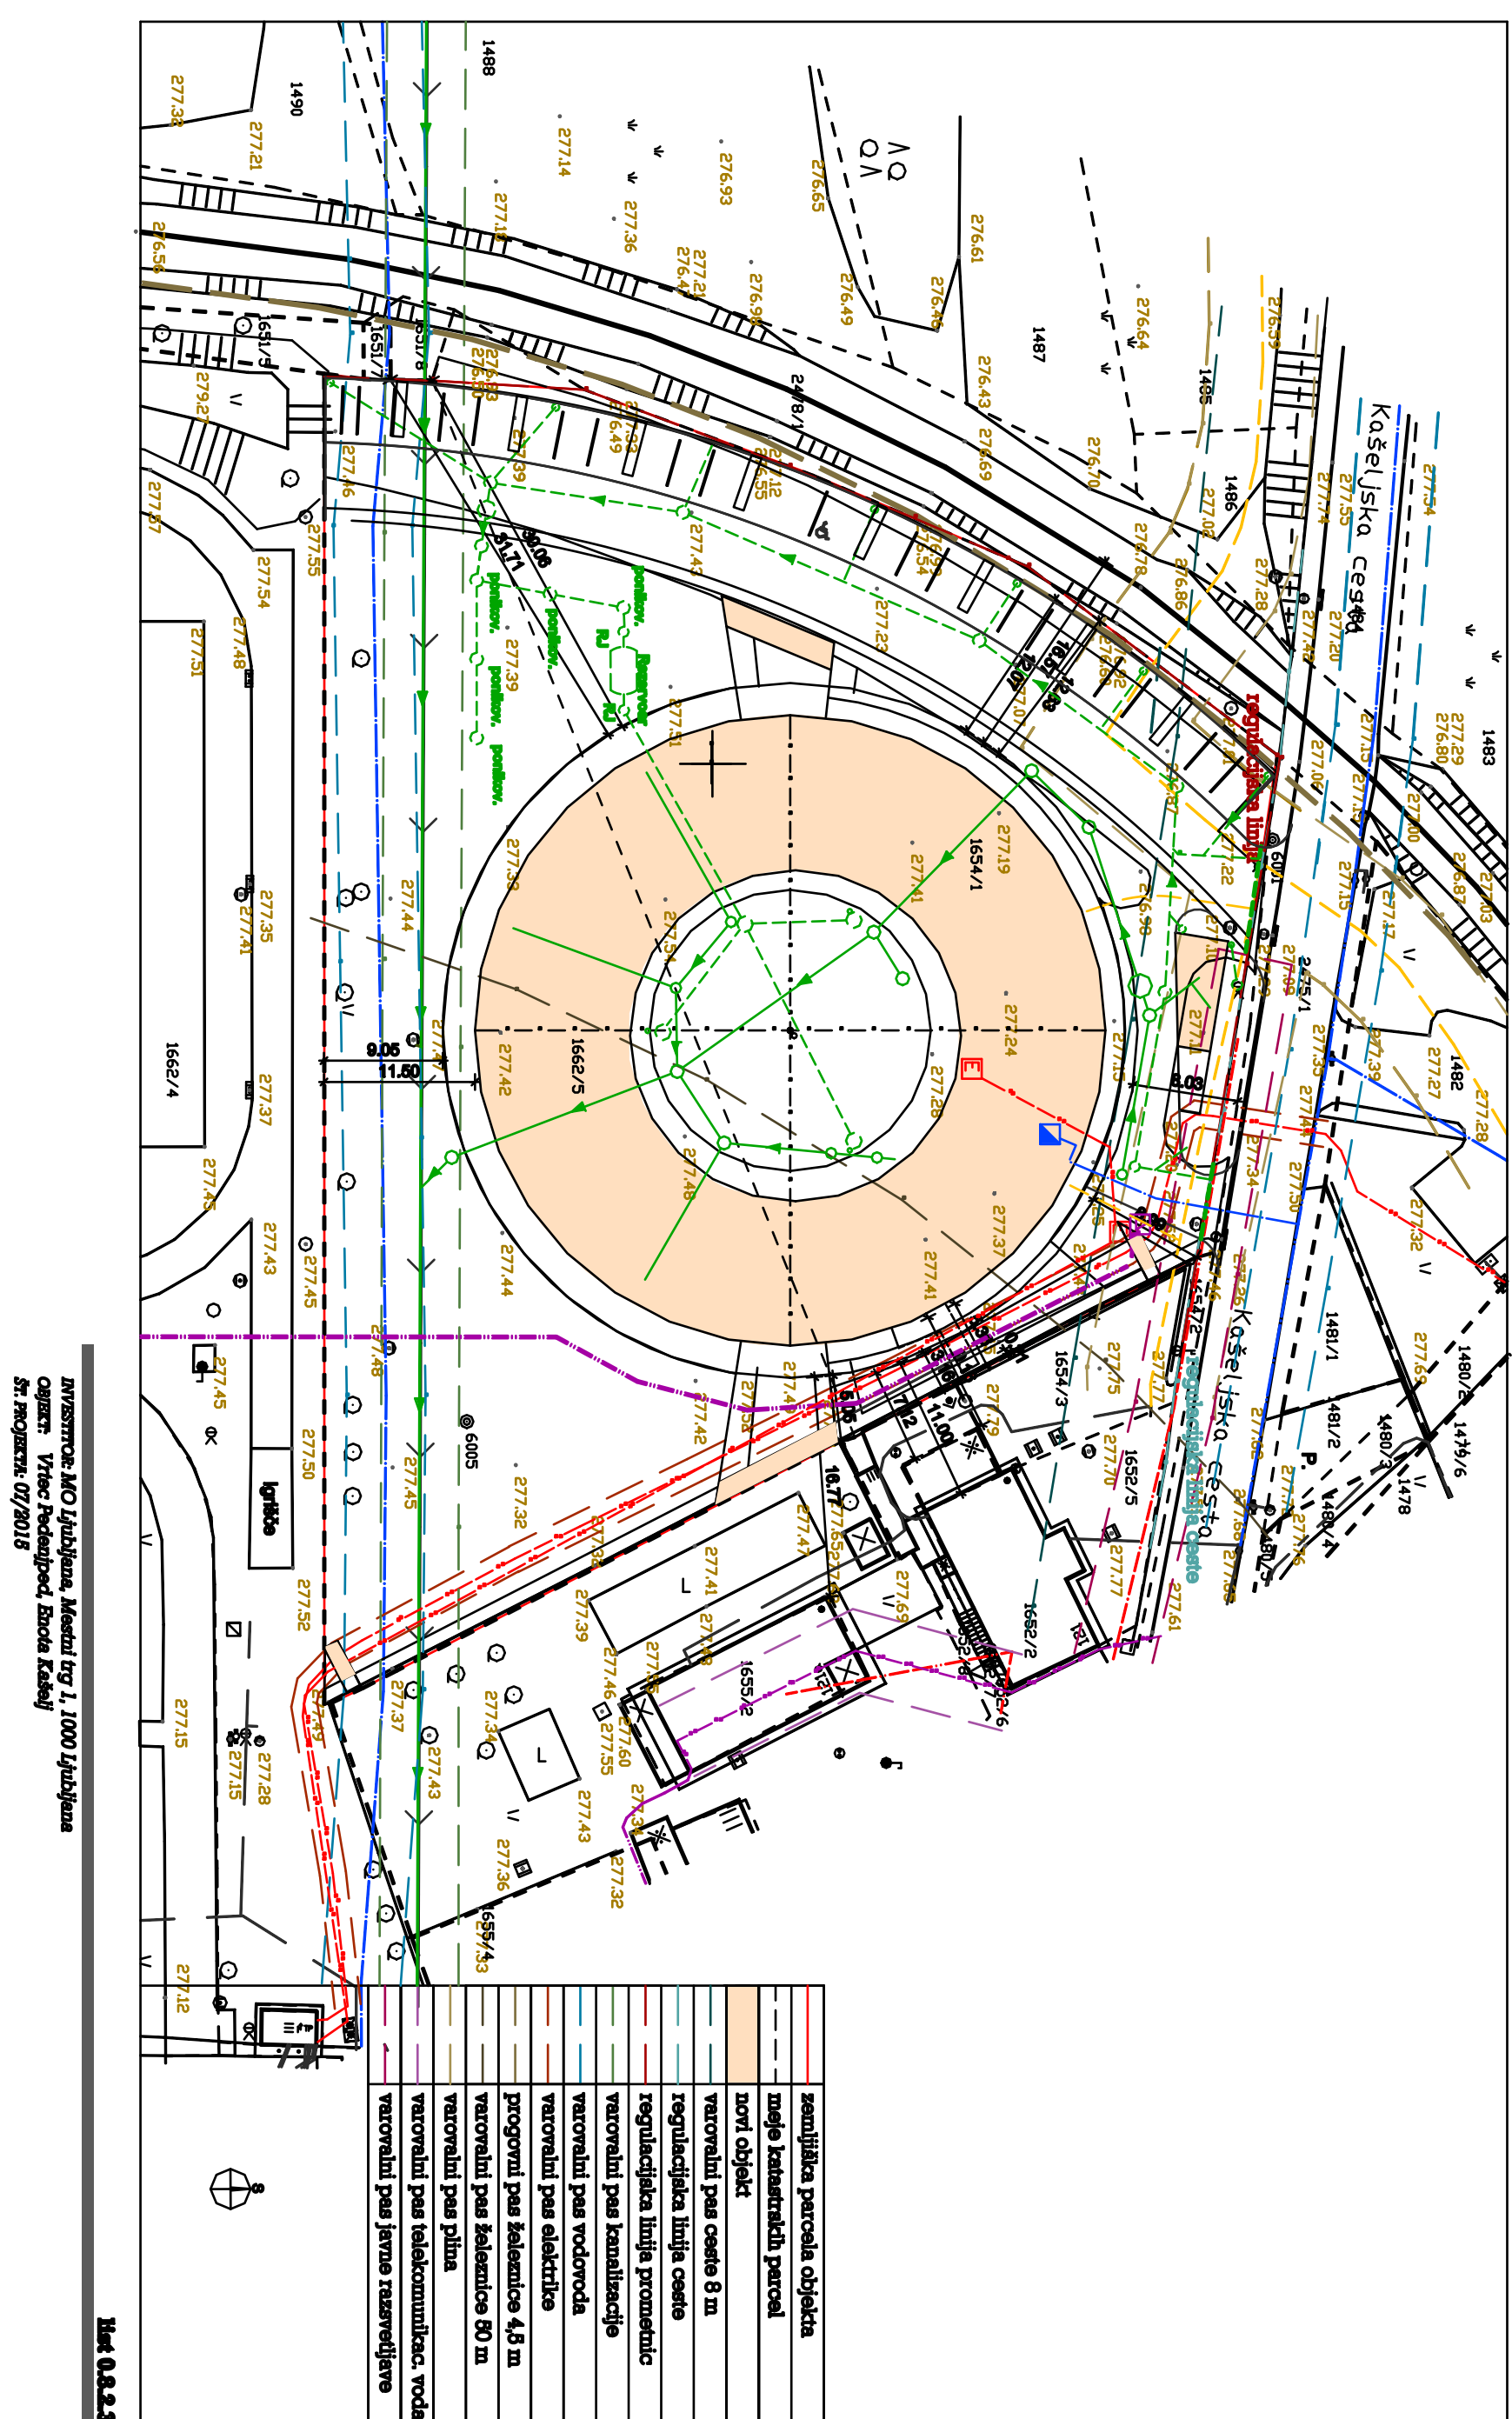


zemljiška parcela objekta z elementi zakoličbe

M 1:500

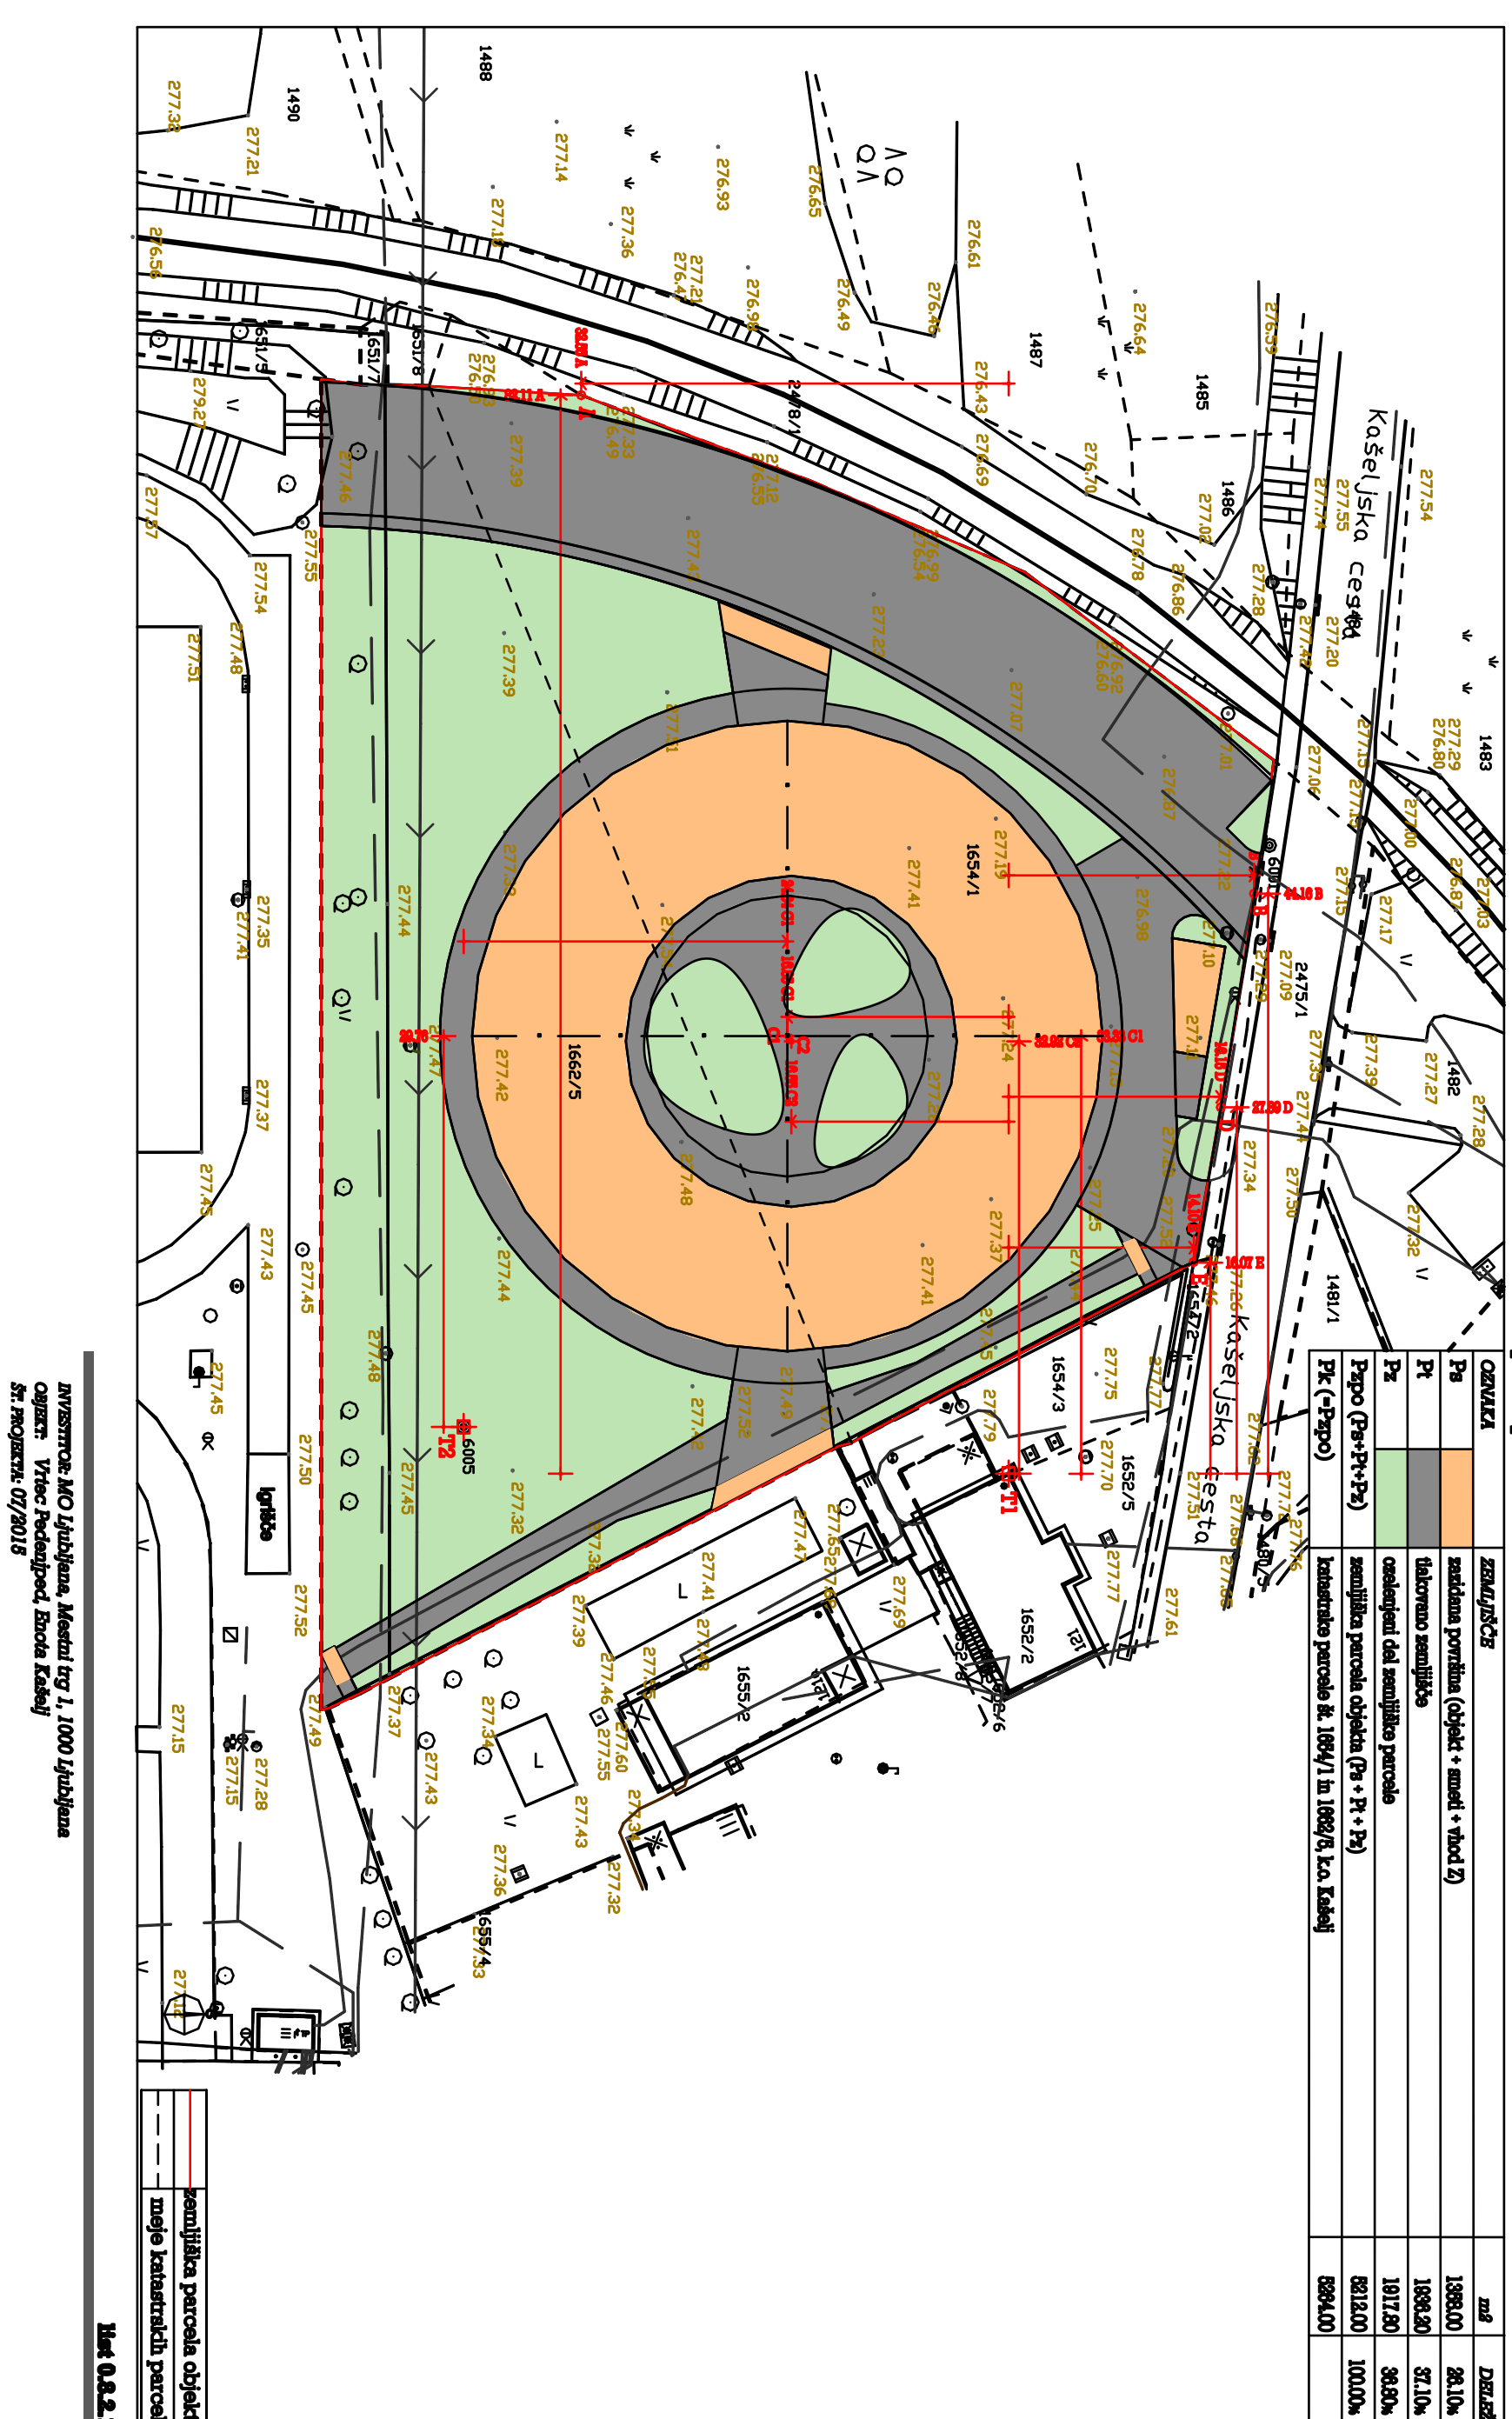

NAČRT PREDVIDENE RABE POVRŠIN
arhitektonsko zazidalna ureditel

M 1:500

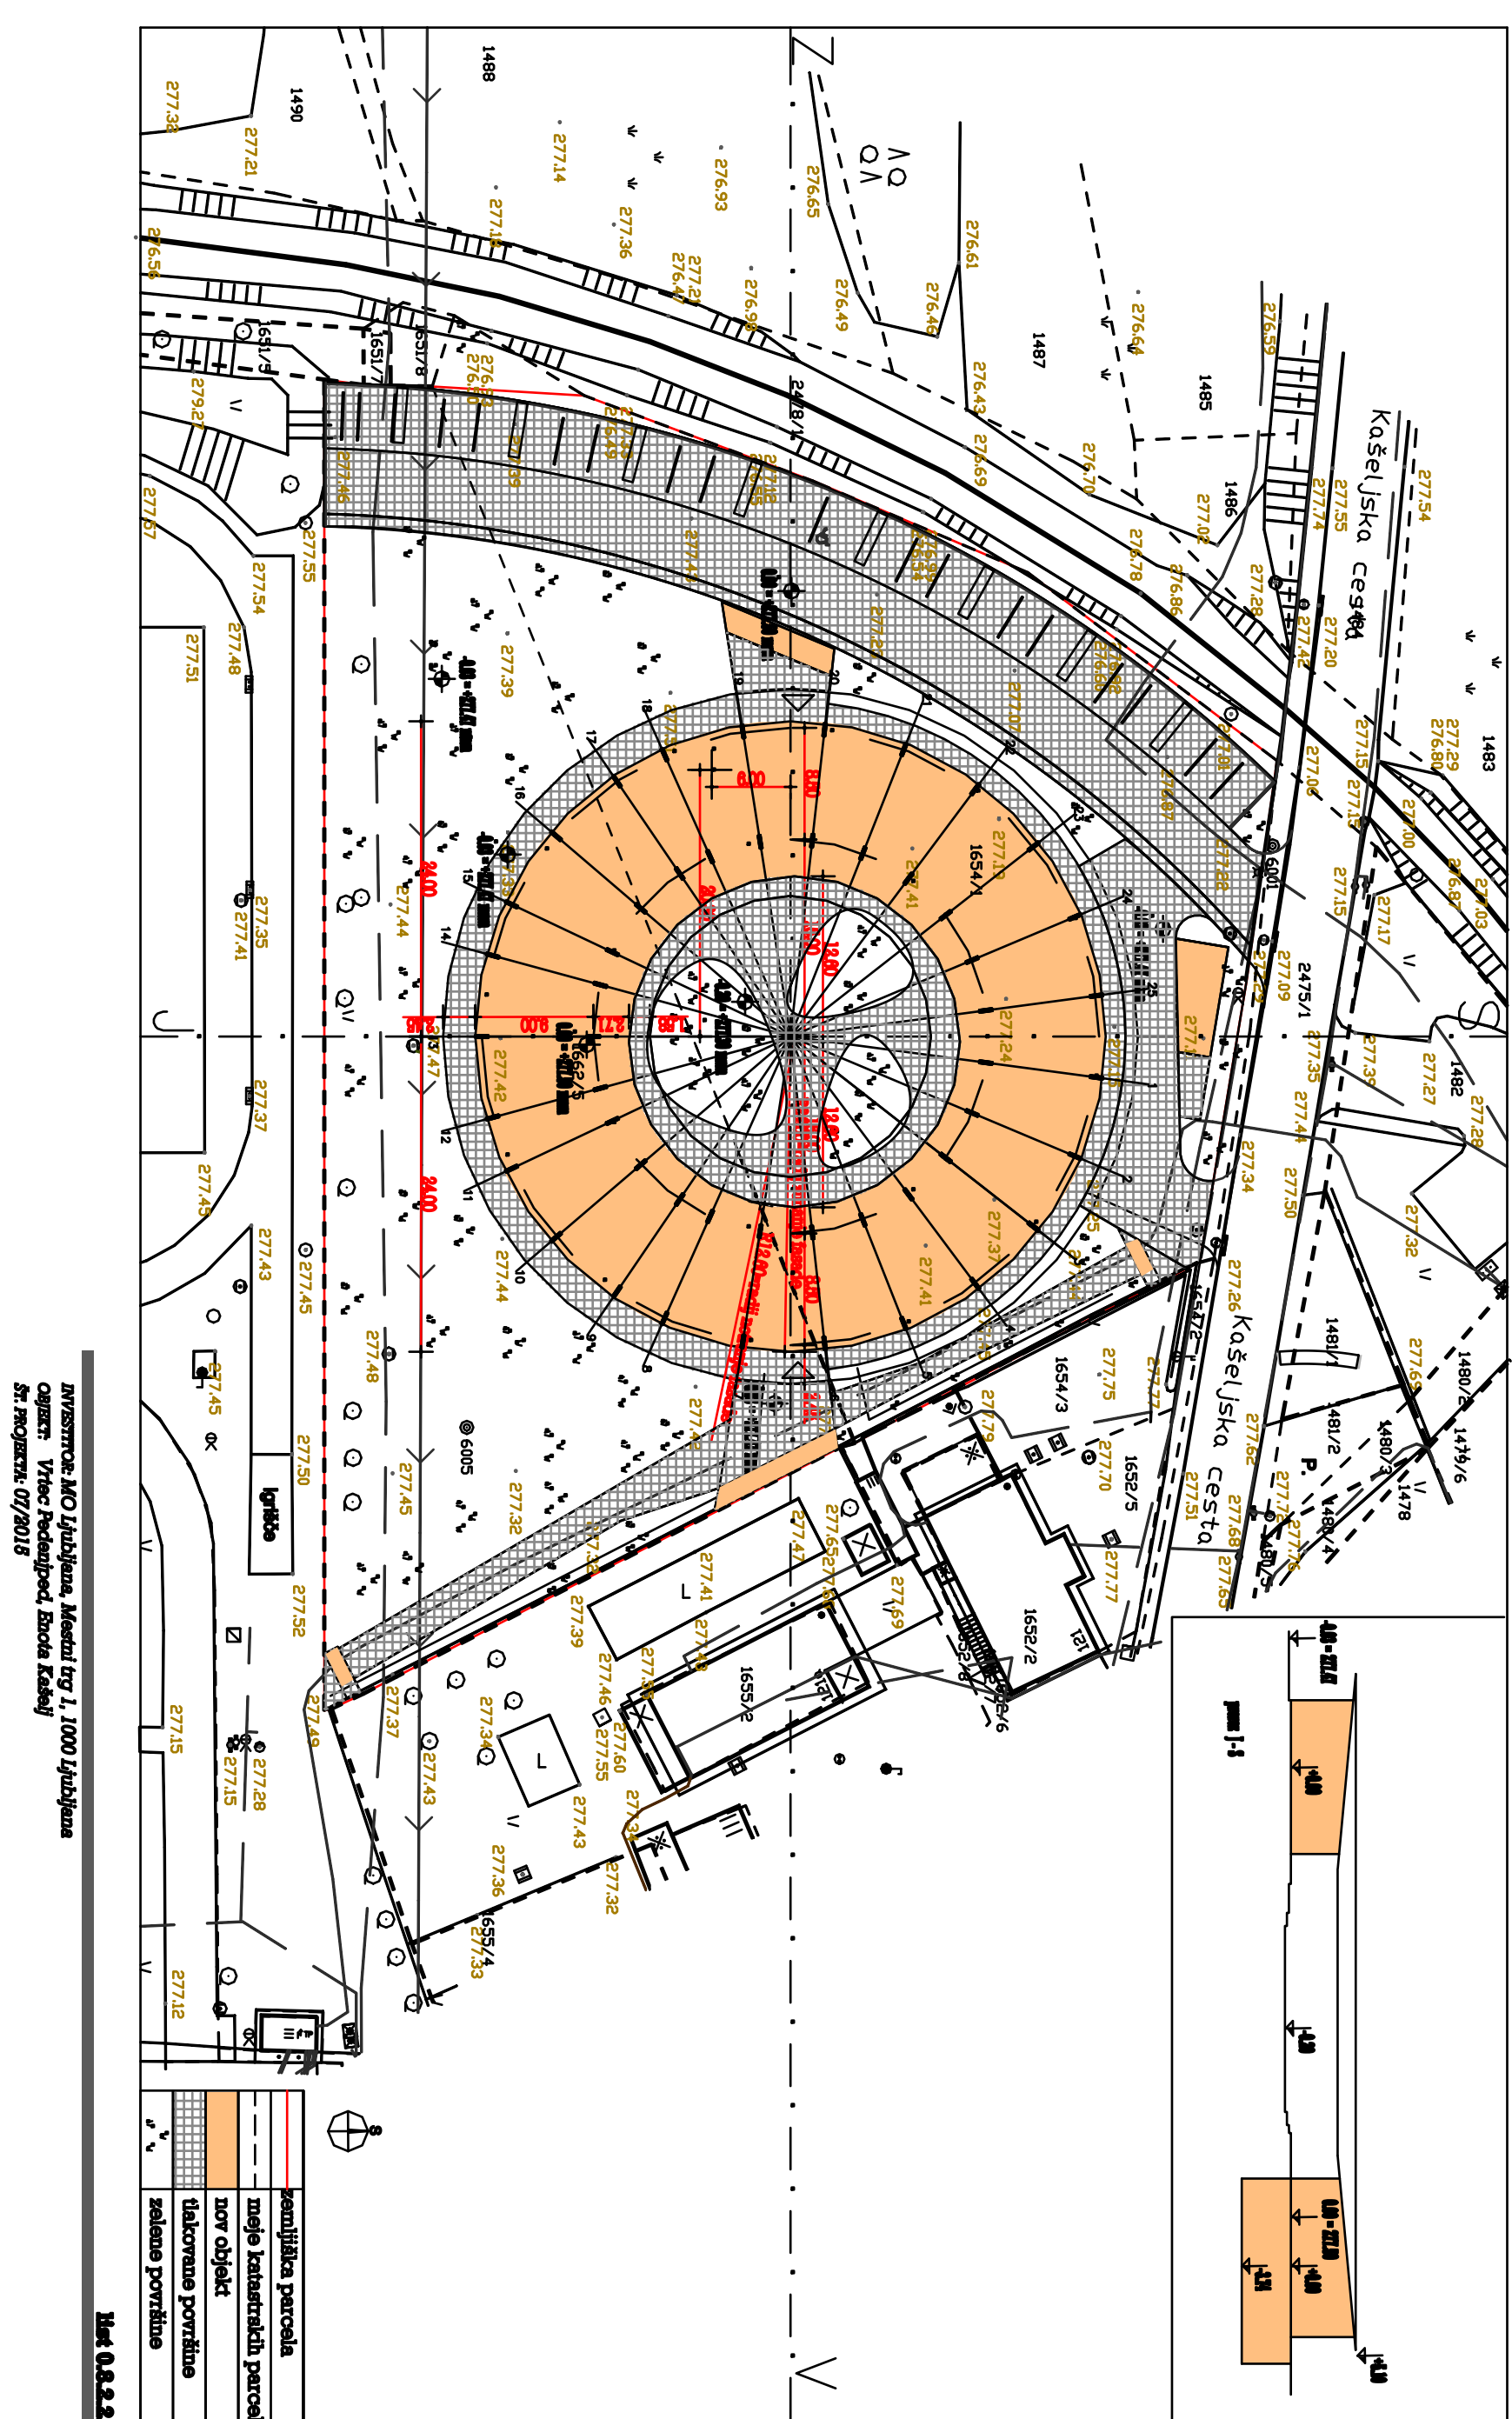

NAČRT PREDVIDENE RABE POVRŠIN *Zunanja ureitev z odvodnjavanjem*

M 1:500

