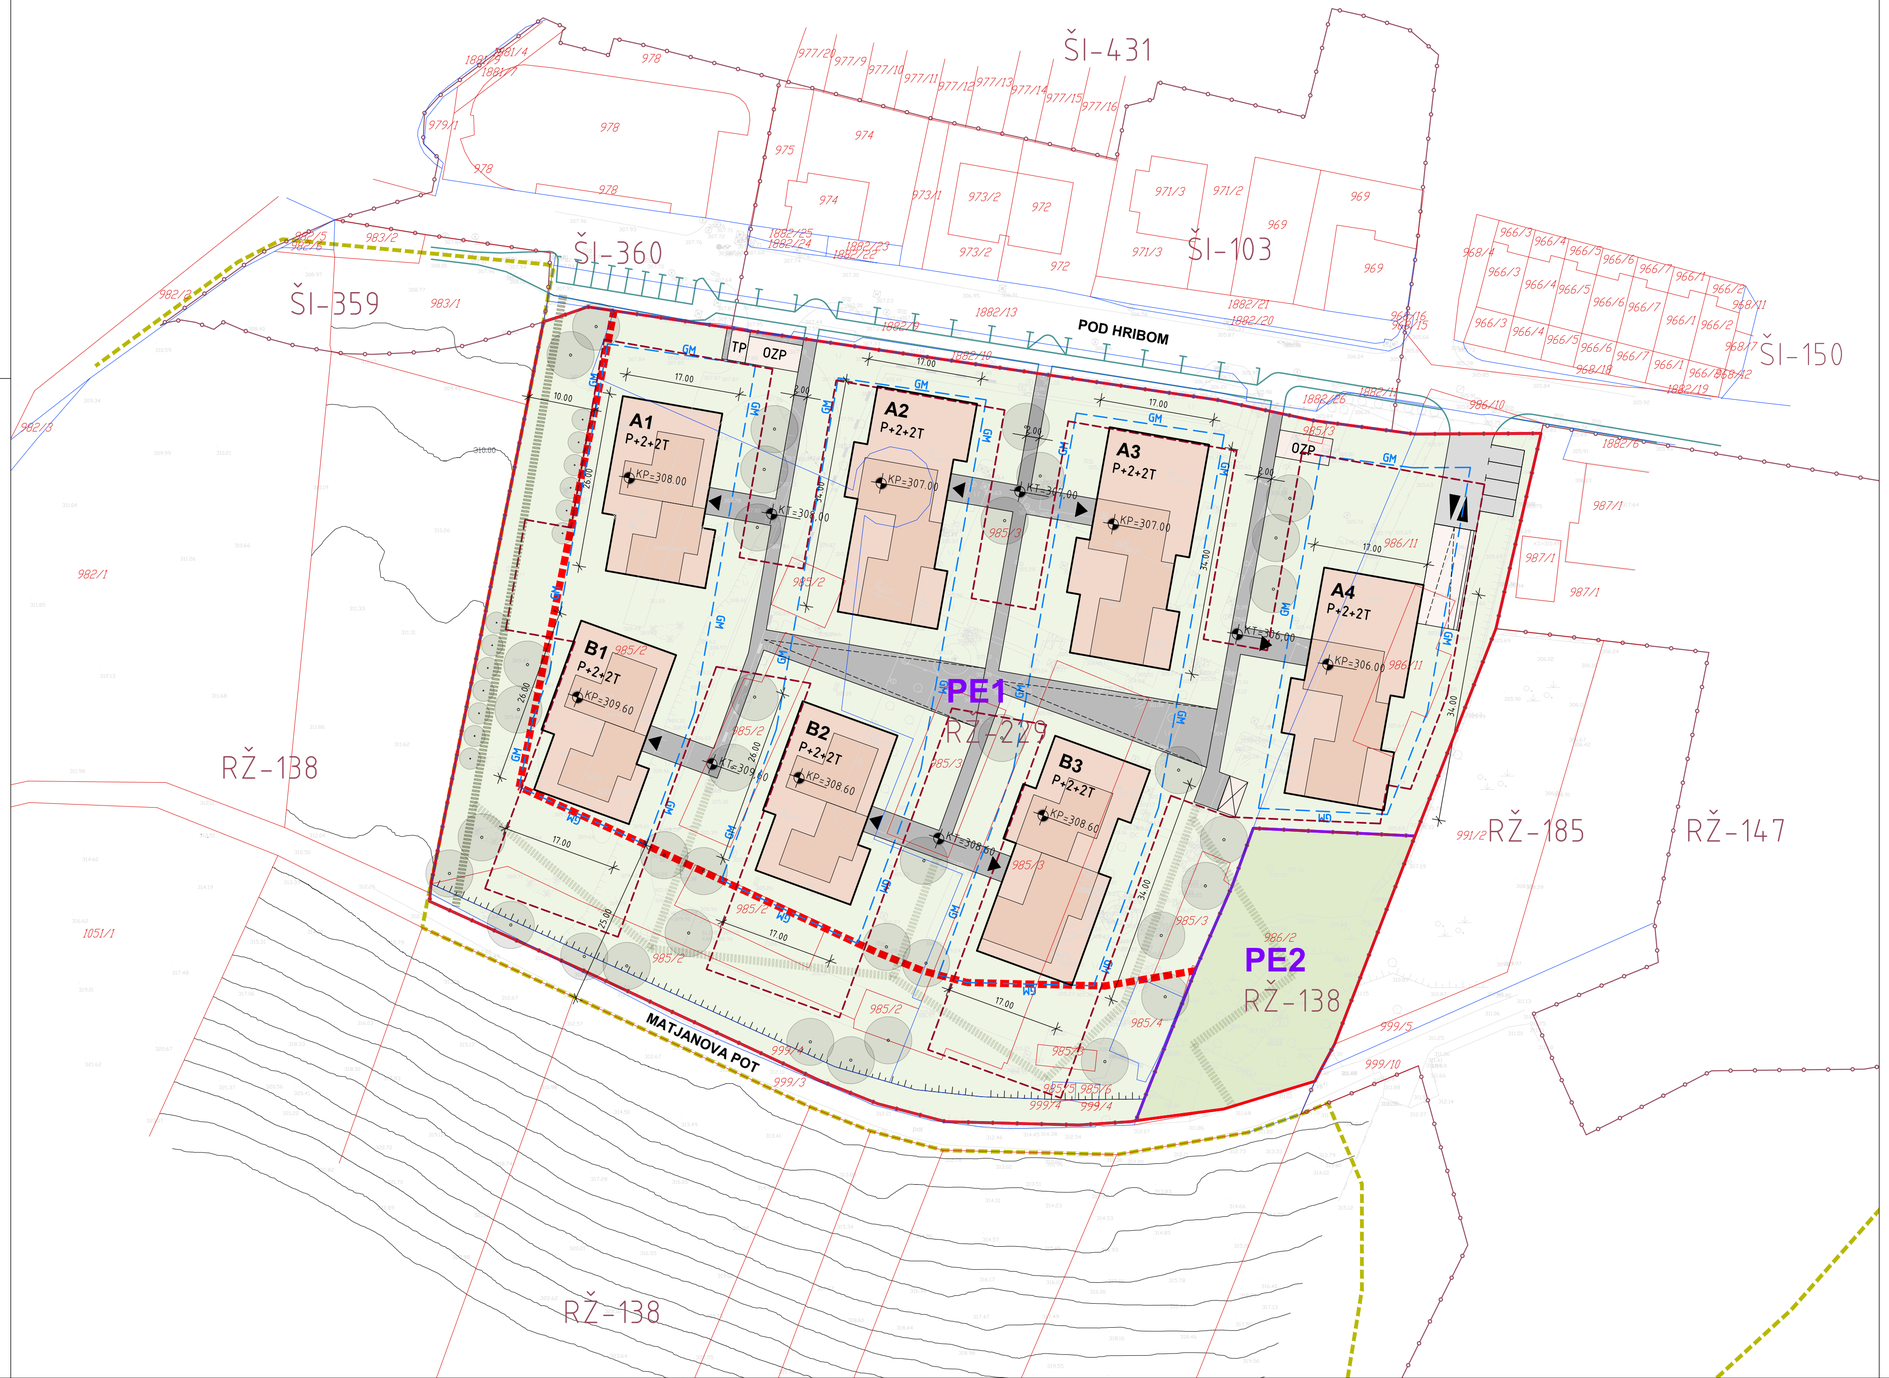


# OBČINSKI PODROBNI PROSTORSKI NAČRT 214 ROŽNIK – POD HRIBOM

LEGENDA:

- MEJA OBMOČJA OPPN
- MEJA OBSTOJEČE ZEMLJIŠKE PARCELE – UREJENA MEJA
- MEJA OBSTOJEČE ZEMLJIŠKE PARCELE – KATASTRSKA MEJA
- 985/3 PARCELNA ŠTEVILKA
- MEJA ENOTE UREJANJA PROSTORA
- RŽ-229 OZNAKA ENOTE UREJANJA PROSTORA
- MEJA PROSTORSKE ENOTE
- PE1 OZNAKA PROSTORSKE ENOTE
- NAČRTOVANA STAVBA
- LINIJA KLETNE ETAŽE
- A1 OZNAKA STAVBE
- P+2+2T ETAŽNOST STAVBE
- VHOD
- UVOZ / IZVOZ IZ PODZEMNE GARAŽE
- VERTIKALNO JEDRO DO NIVOJA KLETI
- SKUPNE ZELENE POVRŠINE (OBP)
- GOZDNE POVRŠINE
- TLAKOVANE POVRŠINE, PEŠPOT
- POVOZNE POVRŠINE
- PEŠ NAVEZAVA NA MATJANOVO POT
- GM GRADBENA MEJA
- OBSTOJEČ GOZDNI ROB
- MEJA ZELENEGA PASU OB GOZDU
- OZP ZBIRNO IN PREVZEMNO MESTO ZA KOMUNALNE ODPADKE
- TP NAČRTOVANA TRANSFORMATORSKA POSTAJA
- PROMETNA UREDITEV IZVEN OBMOČJA OPPN
- DREVO


ŠABEC KALAN ŠABEC ARHITEKTI
mojca kalan šabec, s.p.
hacquetova ulica 16, ljubljana


| | | | | | |
|---|---|---|---|---|---|
| Številka naloge: | UP 19-005 | | | | |
| Investitor: | K.Tivoli, inženiring, gradnja, d.o.o.<br>Pod hribom 55, 1000 Ljubljana | | | | |
| Vsebina risbe: | **ARHITEKTURNA ZAZIDALNA SITUACIJA – NIVO STREHE** | | | | |
| Odg. vodja izdelave OPPN: | Mojca Kalan Šabec, univ.dipl.inž.arh. | id.št. PA PPN ZAPS 0275 A | | | |
| Sodelavci: | Jana Klemenčič, kom.inž. | | | | |
| Datum izdelave načrta: | September 2023 | Merilo: | 1:500 | Številka risbe: | 4.2 |