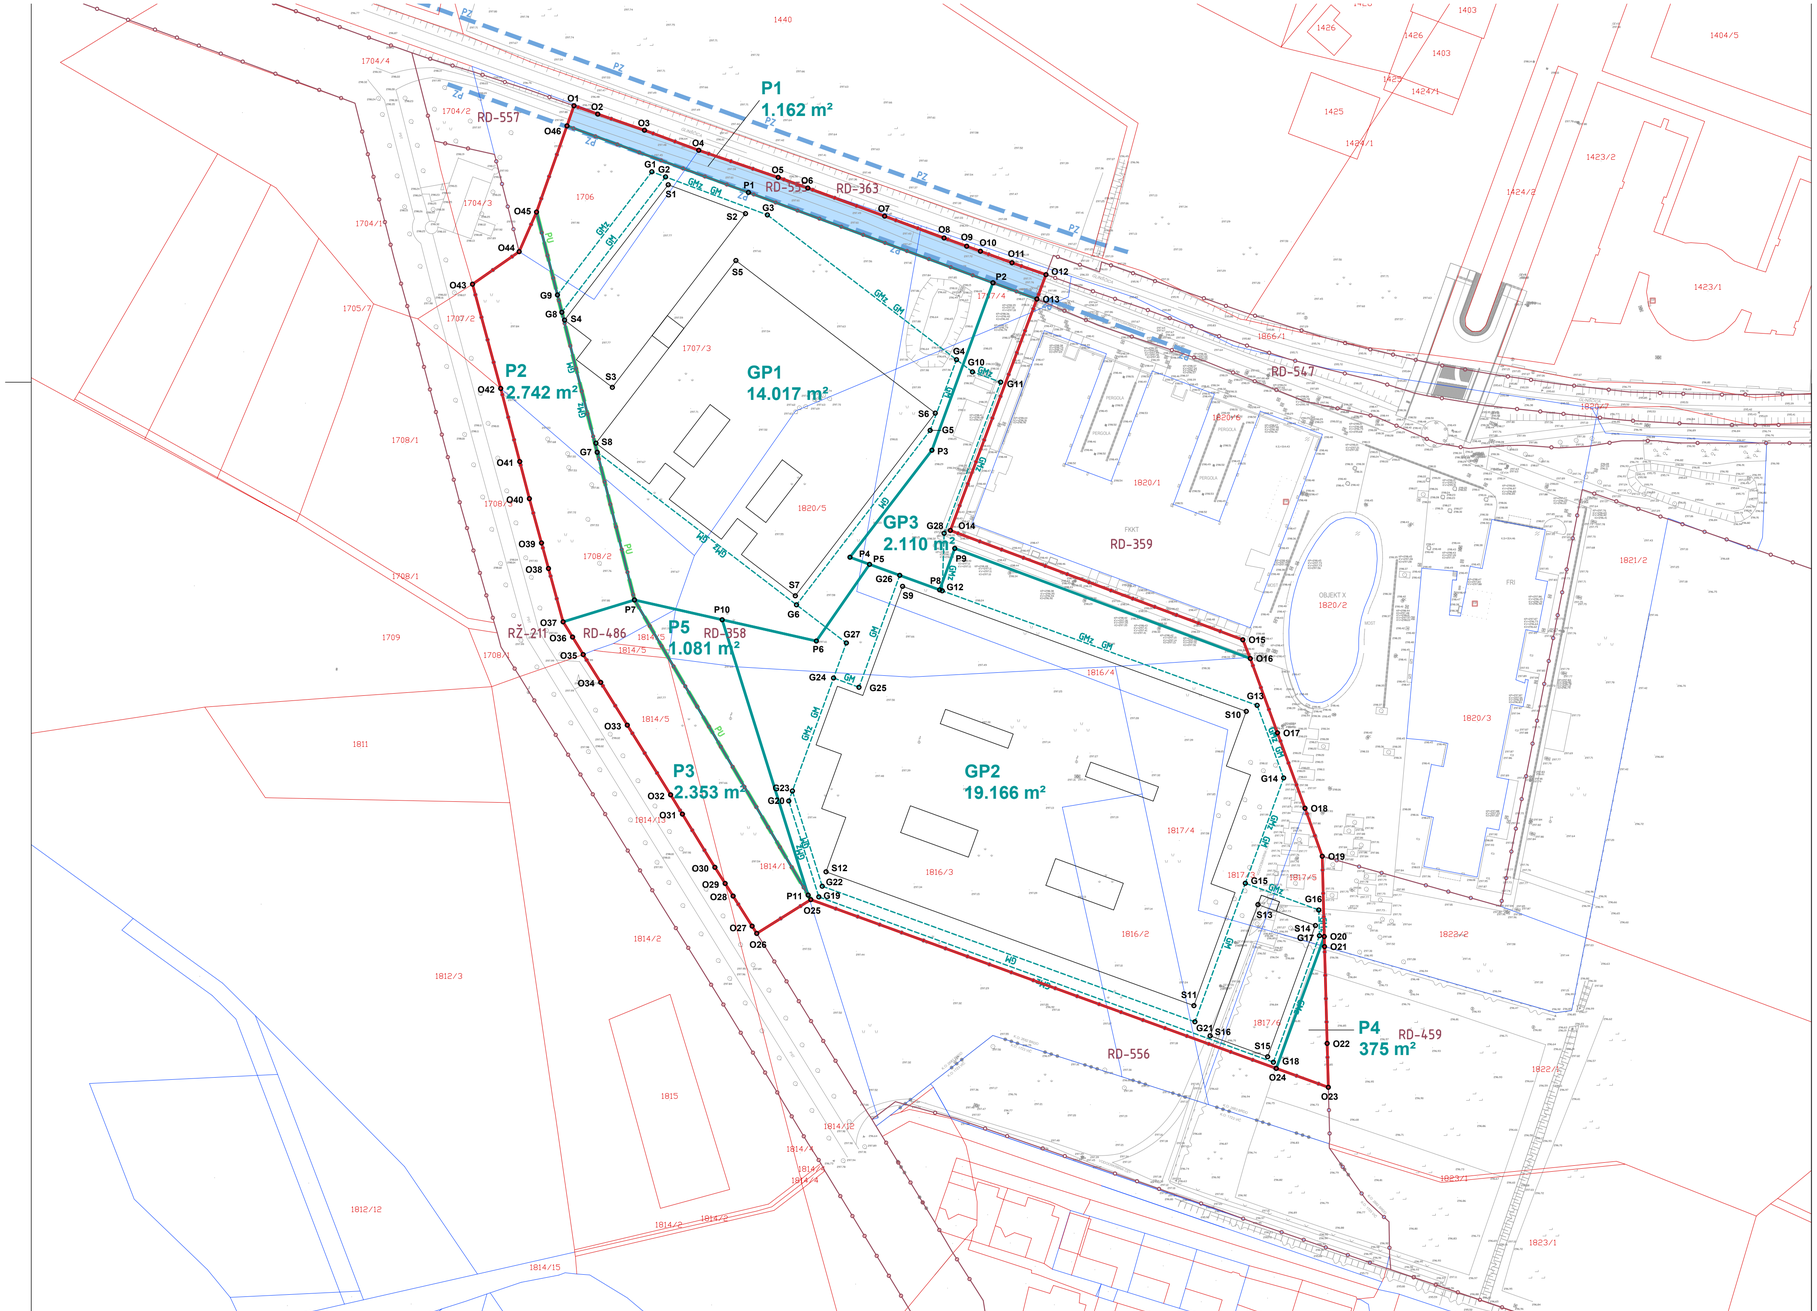

OBČINSKI PODROBNI PROSTORSKI NAČRT 65 FAKULTETE OB BIOTEHNIŠKEM SREDIŠČU

LEGENDA:

- MEJA OBMOČJA OPPN
- MEJA OBSTOJEČE ZEMLJIŠKE PARCELE - UREJENA MEJA
- MEJA OBSTOJEČE ZEMLJIŠKE PARCELE - KATASTRSKA MEJA
- 1820/5 PARCELNA ŠTEVILKA
- RD-358 OZNAKA ENOTE UREJANJA PROSTORA
- MEJA ENOTE UREJANJA PROSTORA
- PE1 OZNAKA PROSTORSKE ENOTE
- MEJA PROSTORSKE ENOTE
- GP1 OZNAKA GRADBENE PARCELE
- 14.017 m² POVRŠINA GRADBENE PARCELE
- MEJA GRADBENE PARCELE
- POVRŠINA JAVNEGA DOBRA
- GMz GRADBENA MEJE POD ZEMLJO
- GM GRADBENA MEJA
- PU MEJA OBMOČJA PARKOVNE UREDITVE
- O1 TOČKA ZA ZAKOLIČBO OBODA OBMOČJA OPPN
- P1 TOČKA ZA ZAKOLIČBO PARCELE, NAMENJENE GRADNJI
- S1 TOČKA ZA ZAKOLIČBO NAČRTOVANE STAVBE
- G1 TOČKA ZA ZAKOLIČBO GRADBENE MEJE IN GRADBENE MEJE POD ZEMLJO

ŠABEC KALAN ŠABEC ARHITEKTI
mojca kalan šabec, s.p.
hacquetova ulica 16, ljubljana

Številka naloge:	UP 20-007				
Investitor:	UNIVERZA V LJUBLJANI Kongresni trg 12, 1000 Ljubljana				
Vsebina risbe:	**ZAKOLIČBENI NAČRT Z NAČRTOM PARCELACIJE IN PRIKAZOM POVRŠIN, NAMENJENIH JAVNEMU DOBRU - PRIKAZ NA GEODETSKEM NAČRTU**				
Odg. vodja izdelave OPPN:	Mojca Kalan Šabec, univ.dipl.inž.arh.		id.št. PA PPN ZAPS 0275		
Sodelavci:	Jana Klemenčič, kom.inž.				
Datum izdelave načrta:	September 2022	Merilo:	1:1000	Številka risbe:	3.4