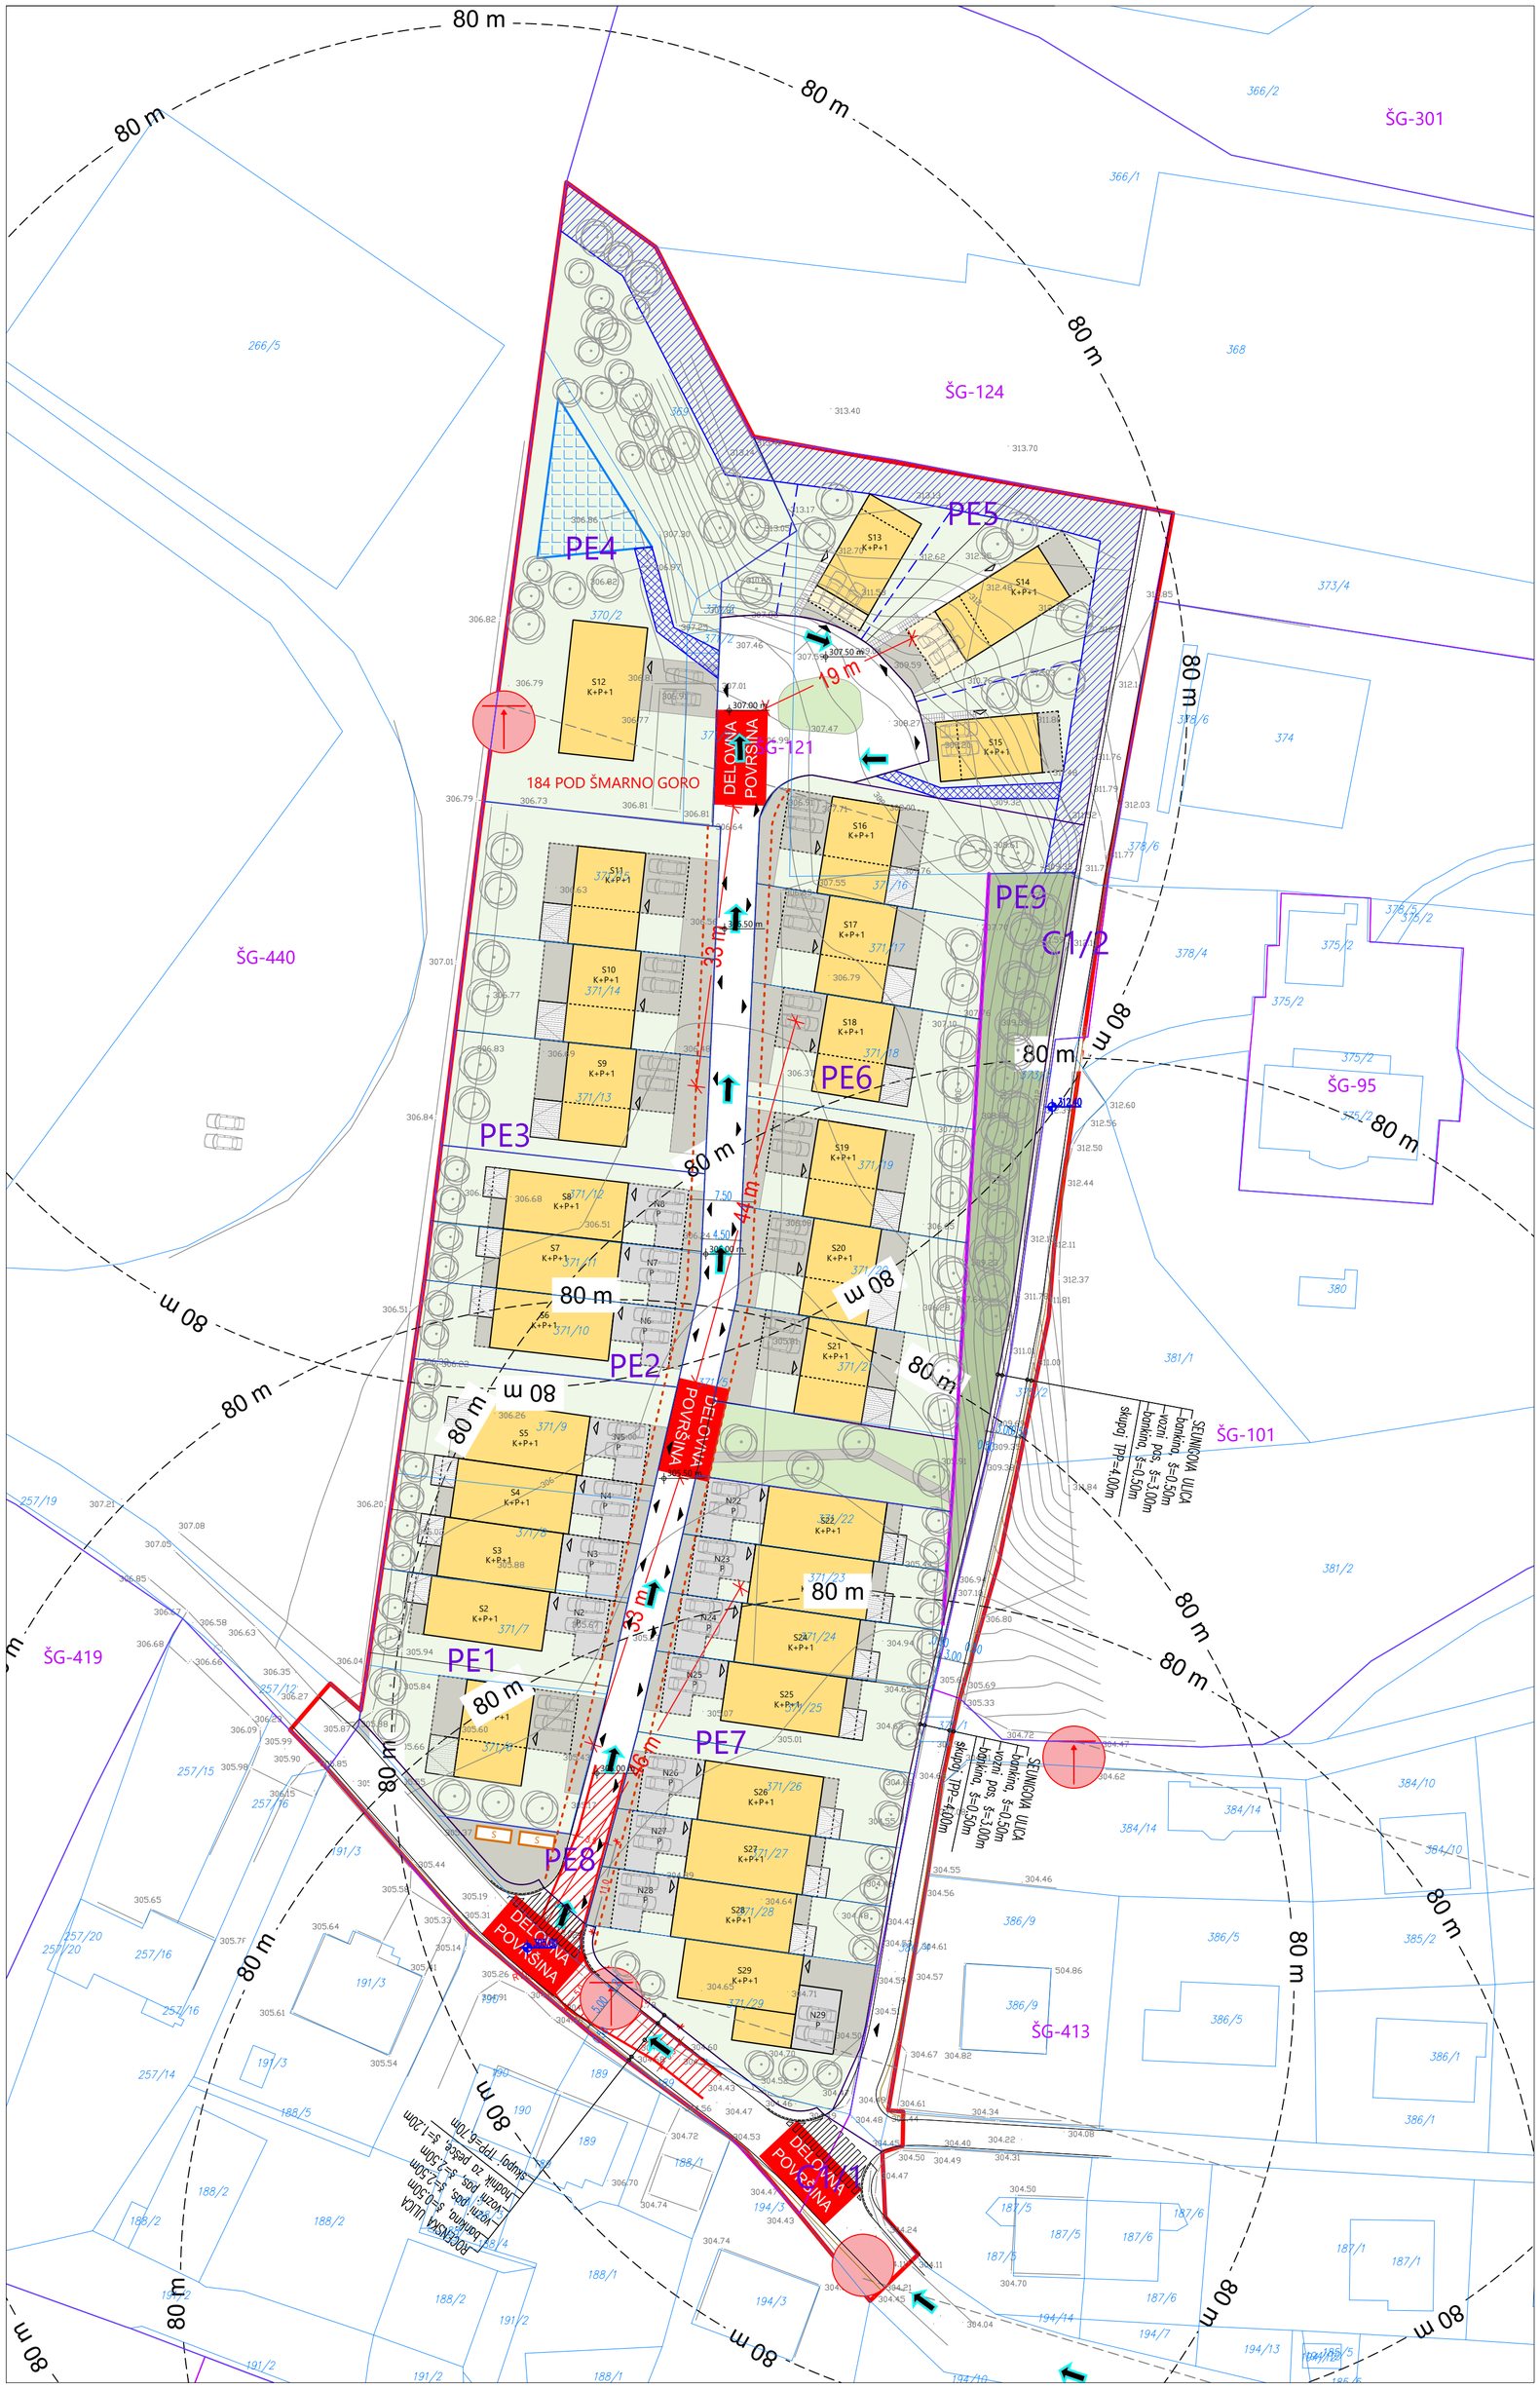

LEGENDA

- MEJA OBMOČJA OPPN
- 184 POD — OZNAKA OBMOČJA OPPN
- TOPOGRAFSKI NAČRT
- KATASTRSKI NAČRT
- ŠG-121 — OZNAKA ENOTE UREJANJA PROSTORA
- MEJA ENOTE UREJANJA PROSTORA
- PE1 — OZNAKA PROSTORSKE ENOTE
- MEJA PROSTORSKE ENOTE
- NAČRTOVANE STAVBE (PRITLIČJE)
- NAČRTOVANE STAVBE (NADSTROPJE, KLET))
- N1 — NAČRTOVANI NADSTREŠKI
- K+P+1 — ETAŽNOST STAVBE / NADSTREŠKA
- ZASEBNE ZELENE POVRŠINE
- SKUPNE POVRŠINE STANOVANJSKIH OBJEKTOV V PE1 - PE7
- JAVNE ZELENE POVRŠINE
- TLAKOVANE POVRŠINE
- VKOPAN ATRIJ
- DREVJE IN GRMOVNICE
- S — ZBIRNO IN PREVZEMNO MESTO ZA ODPADKE
- VHOD V STAVBO
- UVOZ/IZVOZ
- ODMIK OD ROBA CESTE 1,5 m
- HIDRANT
- PODZEMNI HIDRANT
- DOVOZNA POT ZA INTERVENCIJSKA VOZILA
- DELOVNA POVRŠINA — DELOVNA POVRŠINA ZA GASILSKA VOZILA S PREDVIDENO POVRŠINO NAJMANJ 6,00 m x 11,00 m
- – 80 m – ODDALJENOST 80 m OD HIDRANTA
- OPORNI OZIROMA PODPORNI ZID
- KORIDOR ZA NIZEK NASIP Z ODVODNIM JARKOM
- KORIDOR ZA ODVODNIK
- REZERVNI KORIDOR ZA ODVODNIK
- KORIDOR ZA ODVODNIK IN MOŽNOST FILTRACIJSKEGA PONIKALNEGA POLJA

PROMETNO-TEHNIČNA SITUACIJA, IDEJNA VIŠINSKA REGULACIJA IN PRIKAZ UREDITEV, POTREBNIH ZA VARSTVO PRED NARAVNIMI IN DRUGIMI NESREČAMI

S

PROJEKTANT

LJUBLJANSKI URBANISTIČNI ZAVOD d.d.
Verovškova ulica 64, 1001 Ljubljana
Telefon +386(0)1 360 24 00
www.luz.si • info@luz.si

PROJEKT	OBČINSKI PODROBNI PROSTORSKI NAČRT 184 POD ŠMARNO GORO
NAROČNIK	Dema plus d.o.o. Tbilisijska ulica 59
ODGOVORNI VODJA PROJEKTA	dr. Bernarda BEVC ŠEKORANJA, univ. dipl. inž. arh. ZAPS 1538 A PPN
ODGOVORNI PROJEKTANT	Klemen MILOVANOVIĆ, univ. dipl. inž. grad.
SODELAVCI AVTORJI URBANISTIČNE IN ARHITEKTURNE ZASNOVE	ROK VODOPIVEC, mag. inž. grad. BCR, d.o.o.: Božo Ć. Rozman, univ. dipl. inž. arh., Aleš Pajk, mag. inž. arh., Maja Lukić, mag. inž. arh.
FAZA PROSTORSKEGA AKTA	osnutek
NAČRT	Prometno-tehnična situacija, idejna višinska regulacija in prikaz ureditev, potrebnih za varstvo pred naravnimi in drugimi nesrečami

ID PA:	
ŠT. PROJEKTA:	8877
ŠT. NAČRTA:	
ŠT. RISBE:	4.5
MERILO:	1:500
DATUM:	marec 2022