



DETALJ PREZRAČEVALNEGA JAŠKA
M 1:10

LITZ REŠETKA Z OKVIREM, višočena kvadratna
300 X 300 mm C 250 kN,
priljučena na pasnico

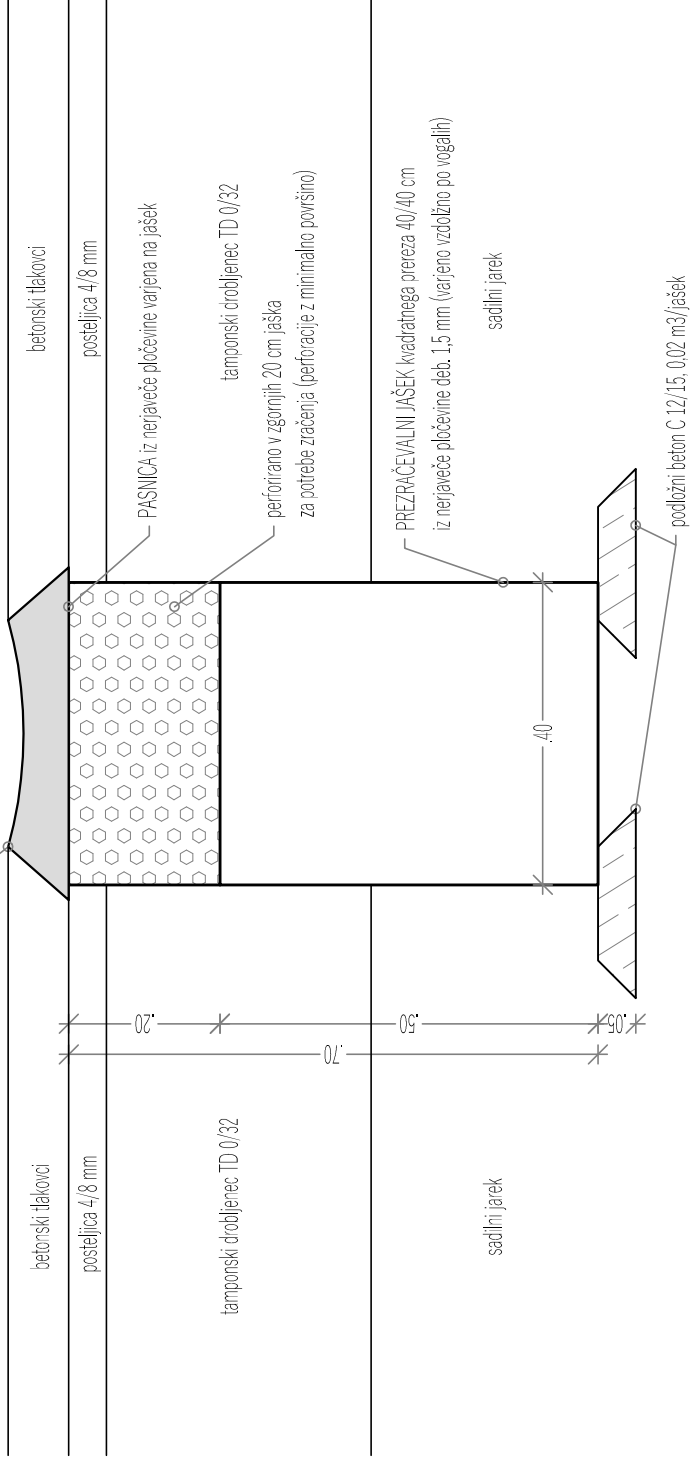

TILORIS PREZRAČEVALNEGA JAŠKA

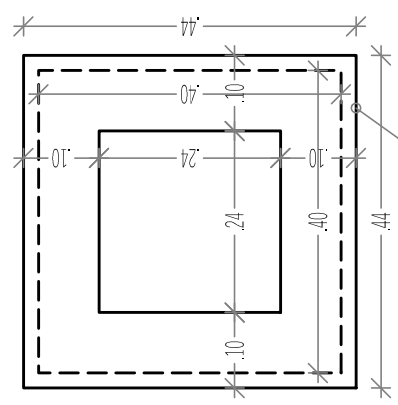

PASNICA iz nerjaveče pločevine deb. 1,5 mm za naleganje LITZ rešetke