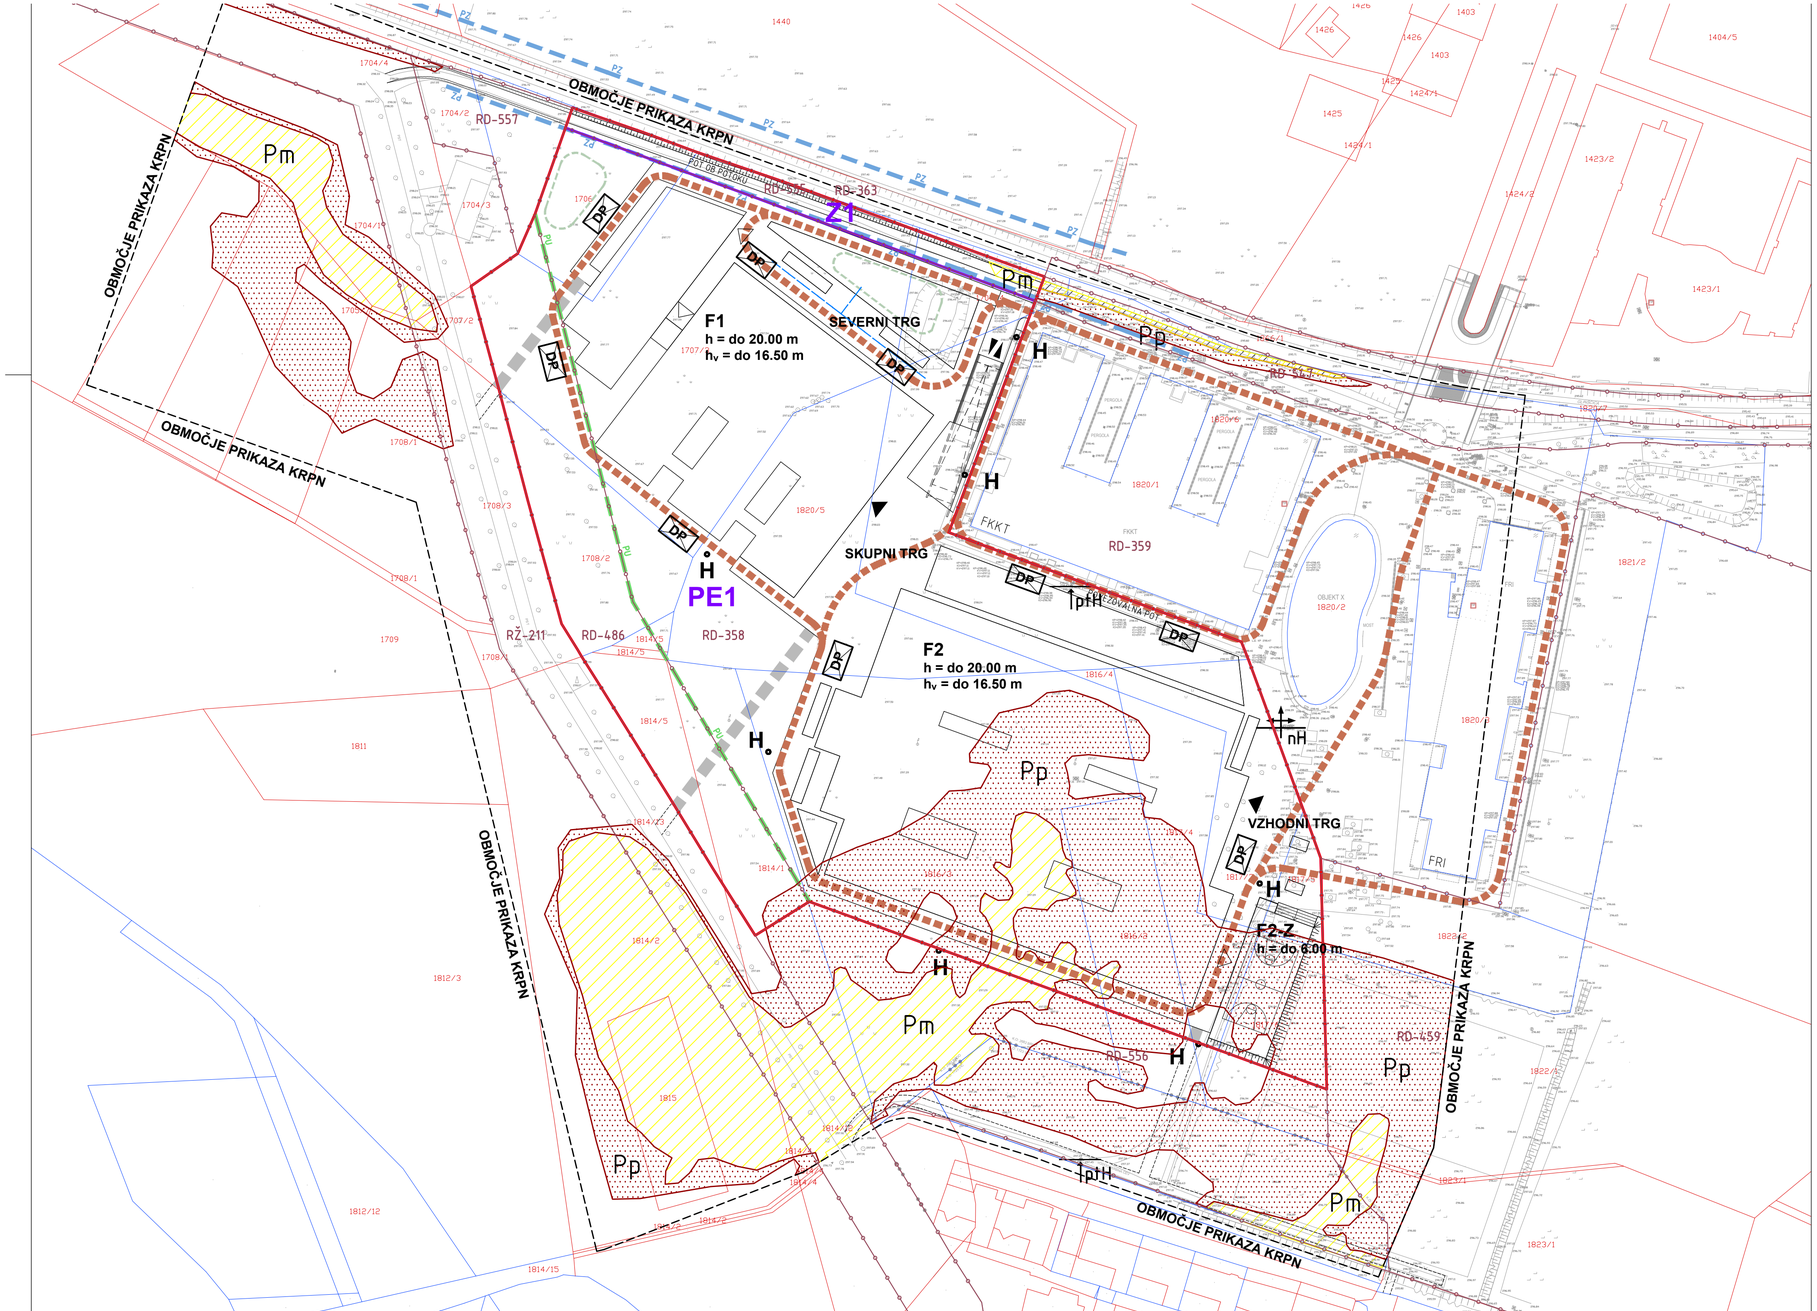

OBČINSKI PODROBNI PROSTORSKI NAČRT 65 FAKULTETE OB BIOTEHNIŠKEM SREDIŠČU

LEGENDA:

- MEJA OBMOČJA OPPN
- MEJA OBSTOJEČE ZEMLJIŠKE PARCELE – UREJENA MEJA
- MEJA OBSTOJEČE ZEMLJIŠKE PARCELE – KATASTRSKA MEJA
- 1820/5 PARCELNA ŠTEVILKA
- RD-358 OZNAKA ENOTE UREJANJA PROSTORA
- MEJA ENOTE UREJANJA PROSTORA
- PE1 OZNAKA PROSTORSKE ENOTE
- MEJA PROSTORSKE ENOTE
- F1 OZNAKA STAVBE
- h VIŠINA STAVBE
- h_v VIŠINA VENCA STAVBE
- GLAVNI VHOD
- VHOD
- MESTO UVOZA / IZVOZA IZ PODZEMNE GARAŽE
- DP DELOVNA POVRŠINA ZA GASILSKA VOZILA
- INTERVENCIJSKA POT
- ptH INTERVENCIJSKA POT
- OBSTOJEČI NADZEMNI HIDRANT
- H NAČRTOVANI HIDRANT
- SUHI ZADRŽEVALNIK
- BREŽINA
- PZ MEJA PRIOBALNEGA ZEMLJIŠČA
- PU MEJA OBMOČJA PARKOVNE UREDITVE
- PEŠ IN KOLESARSKI DOSTOP
- Pp OBMOČJE RAZREDA PREOSTALE POPLAVNE NEVARNOSTI
- Pm OBMOČJE RAZREDA MAJHNE POPLAVNE NEVARNOSTI

ŠABEC KALAN ŠABEC ARHITEKTI
mojca kalan šabec, s.p.
hacquetova ulica 16, ljubljana

Številka naloge:	UP 20-007				
Investitor:	UNIVERZA V LJUBLJANI Kongresni trg 12, 1000 Ljubljana				
Vsebina risbe:	**PRIKAZ UREDITEV, POTREBNIH ZA VARSTVO PRED NARAVNIMI IN DRUGIMI NESREČAMI**				
Odg. vodja izdelave OPPN:	Mojca Kalan Šabec, univ.dipl.inž.arh.		id.št. PA PPN ZAPS 0275		
Sodelavci:	Jana Klemenčič, kom.inž.				
Datum izdelave načrta:	Maj 2022	Merilo:	1:1000	Številka risbe:	4.6