



komunalna ureditev

M 1:800

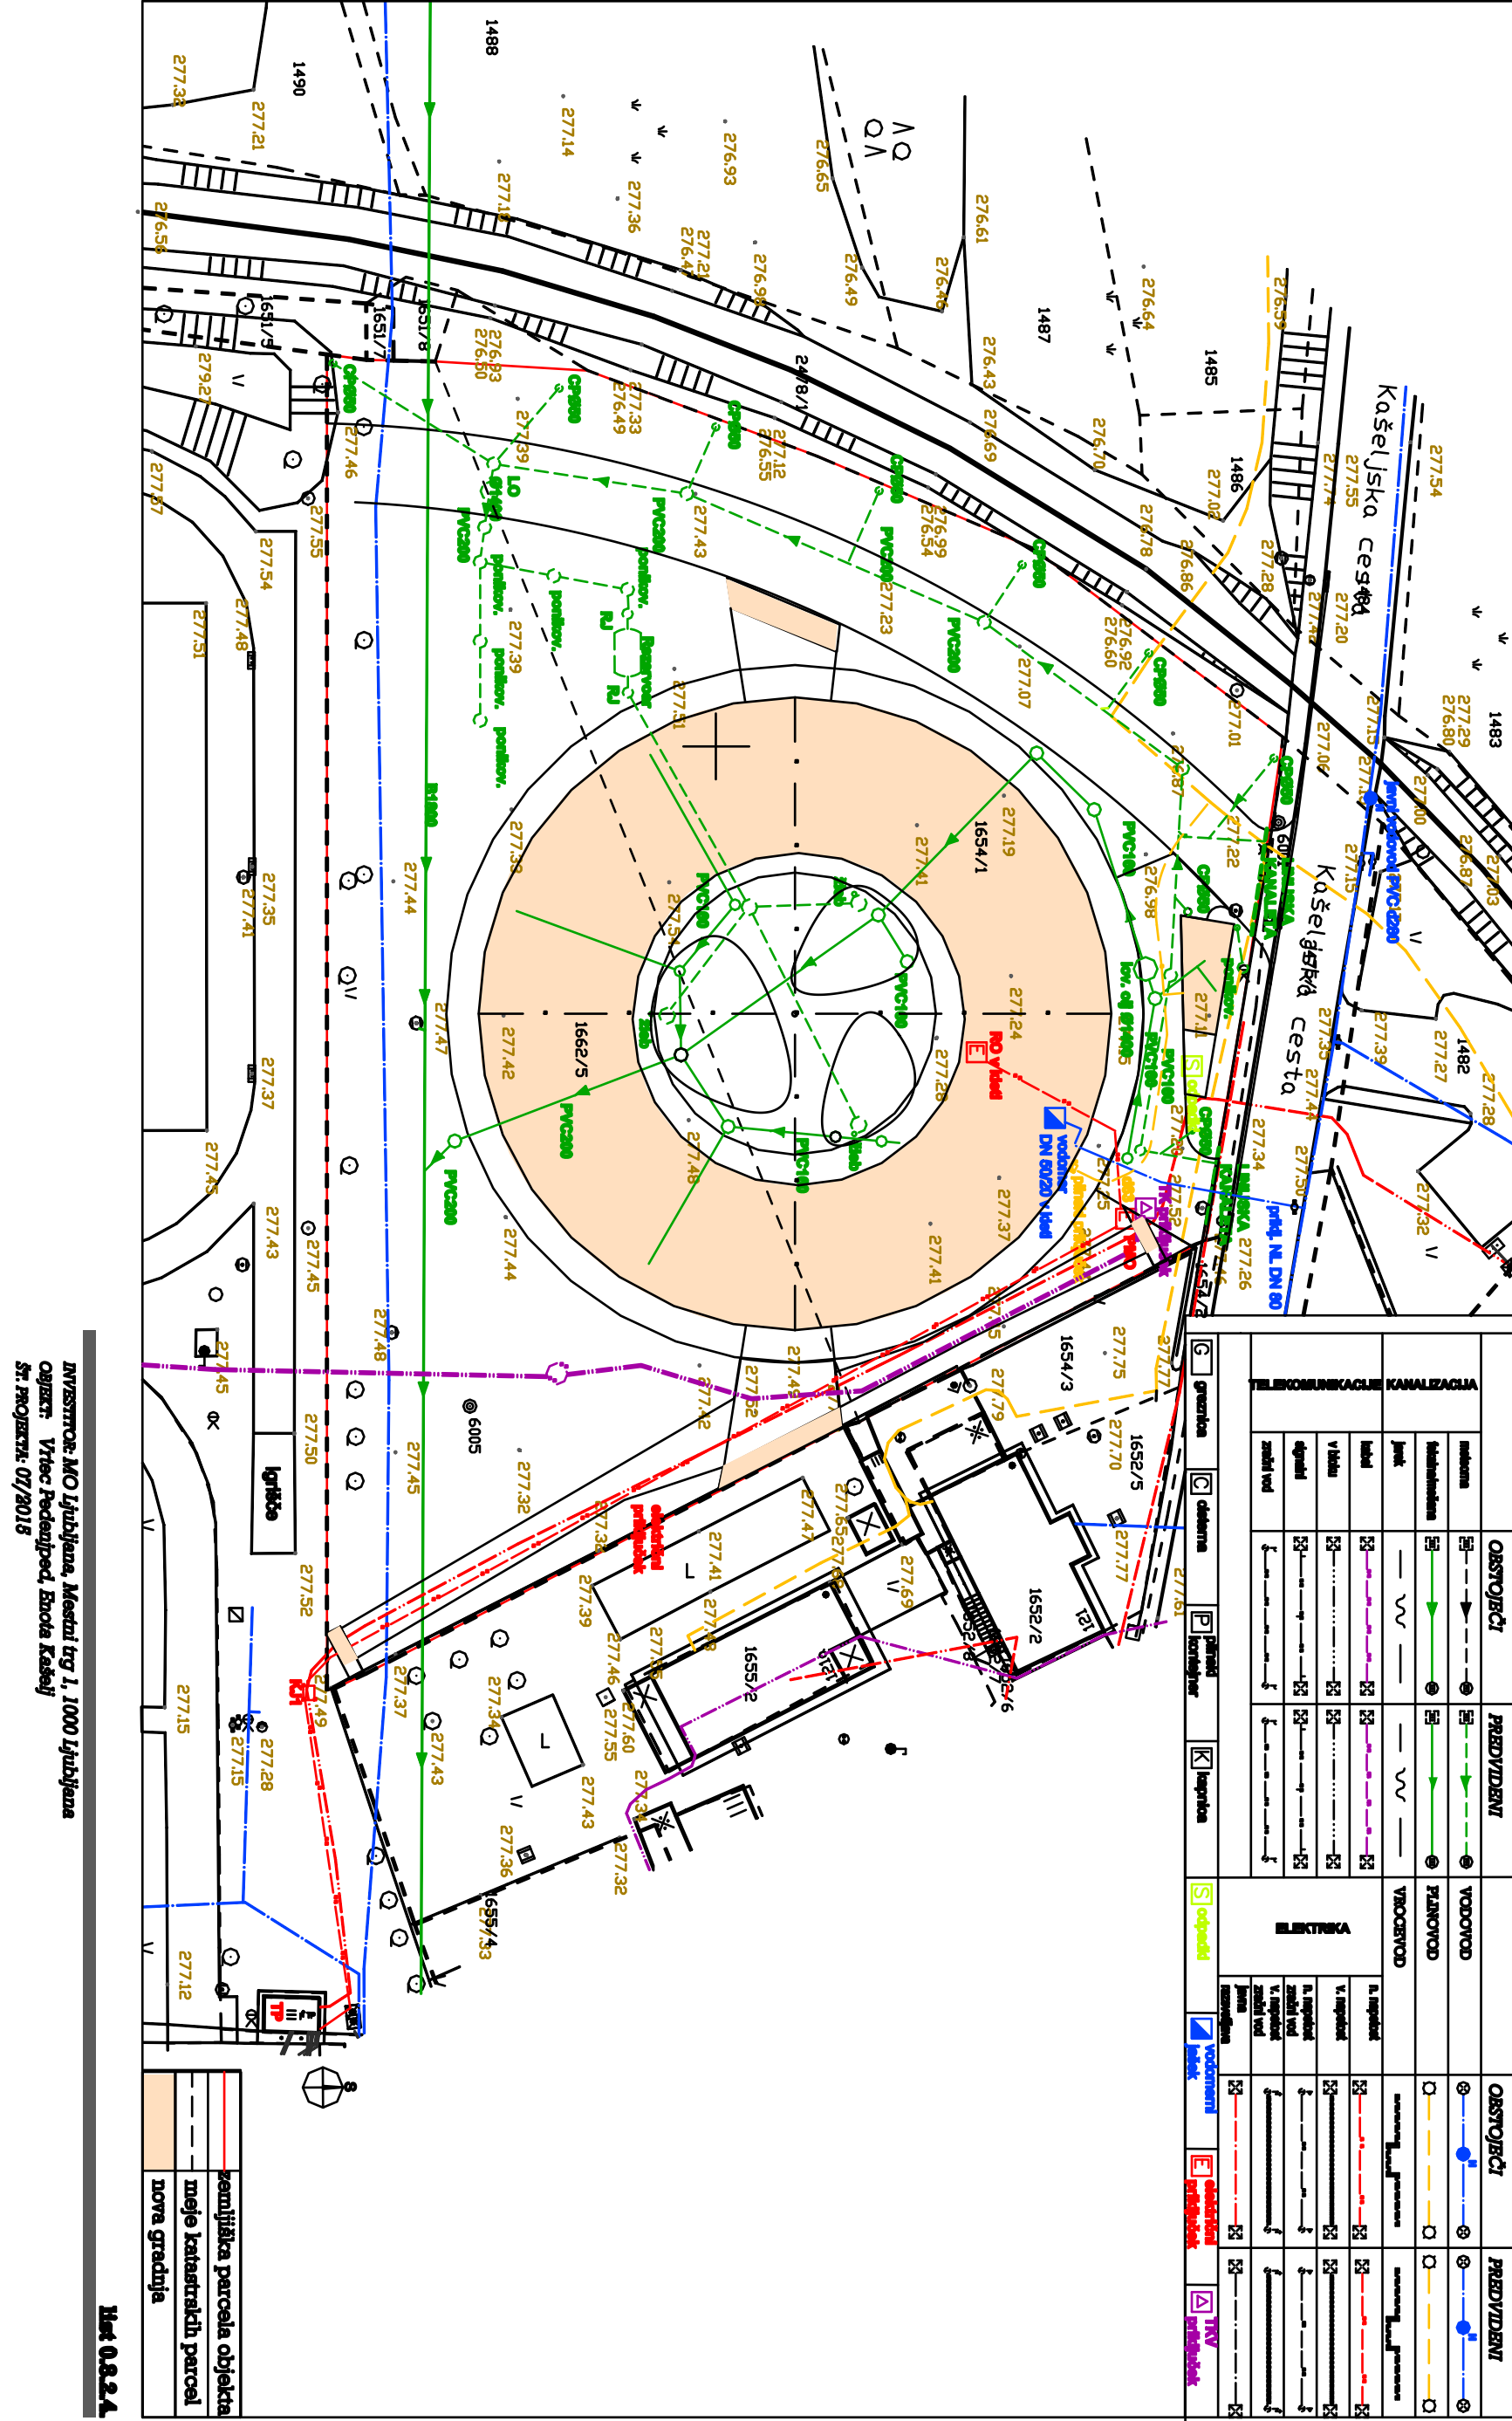


območje gradbišča

M 1:800

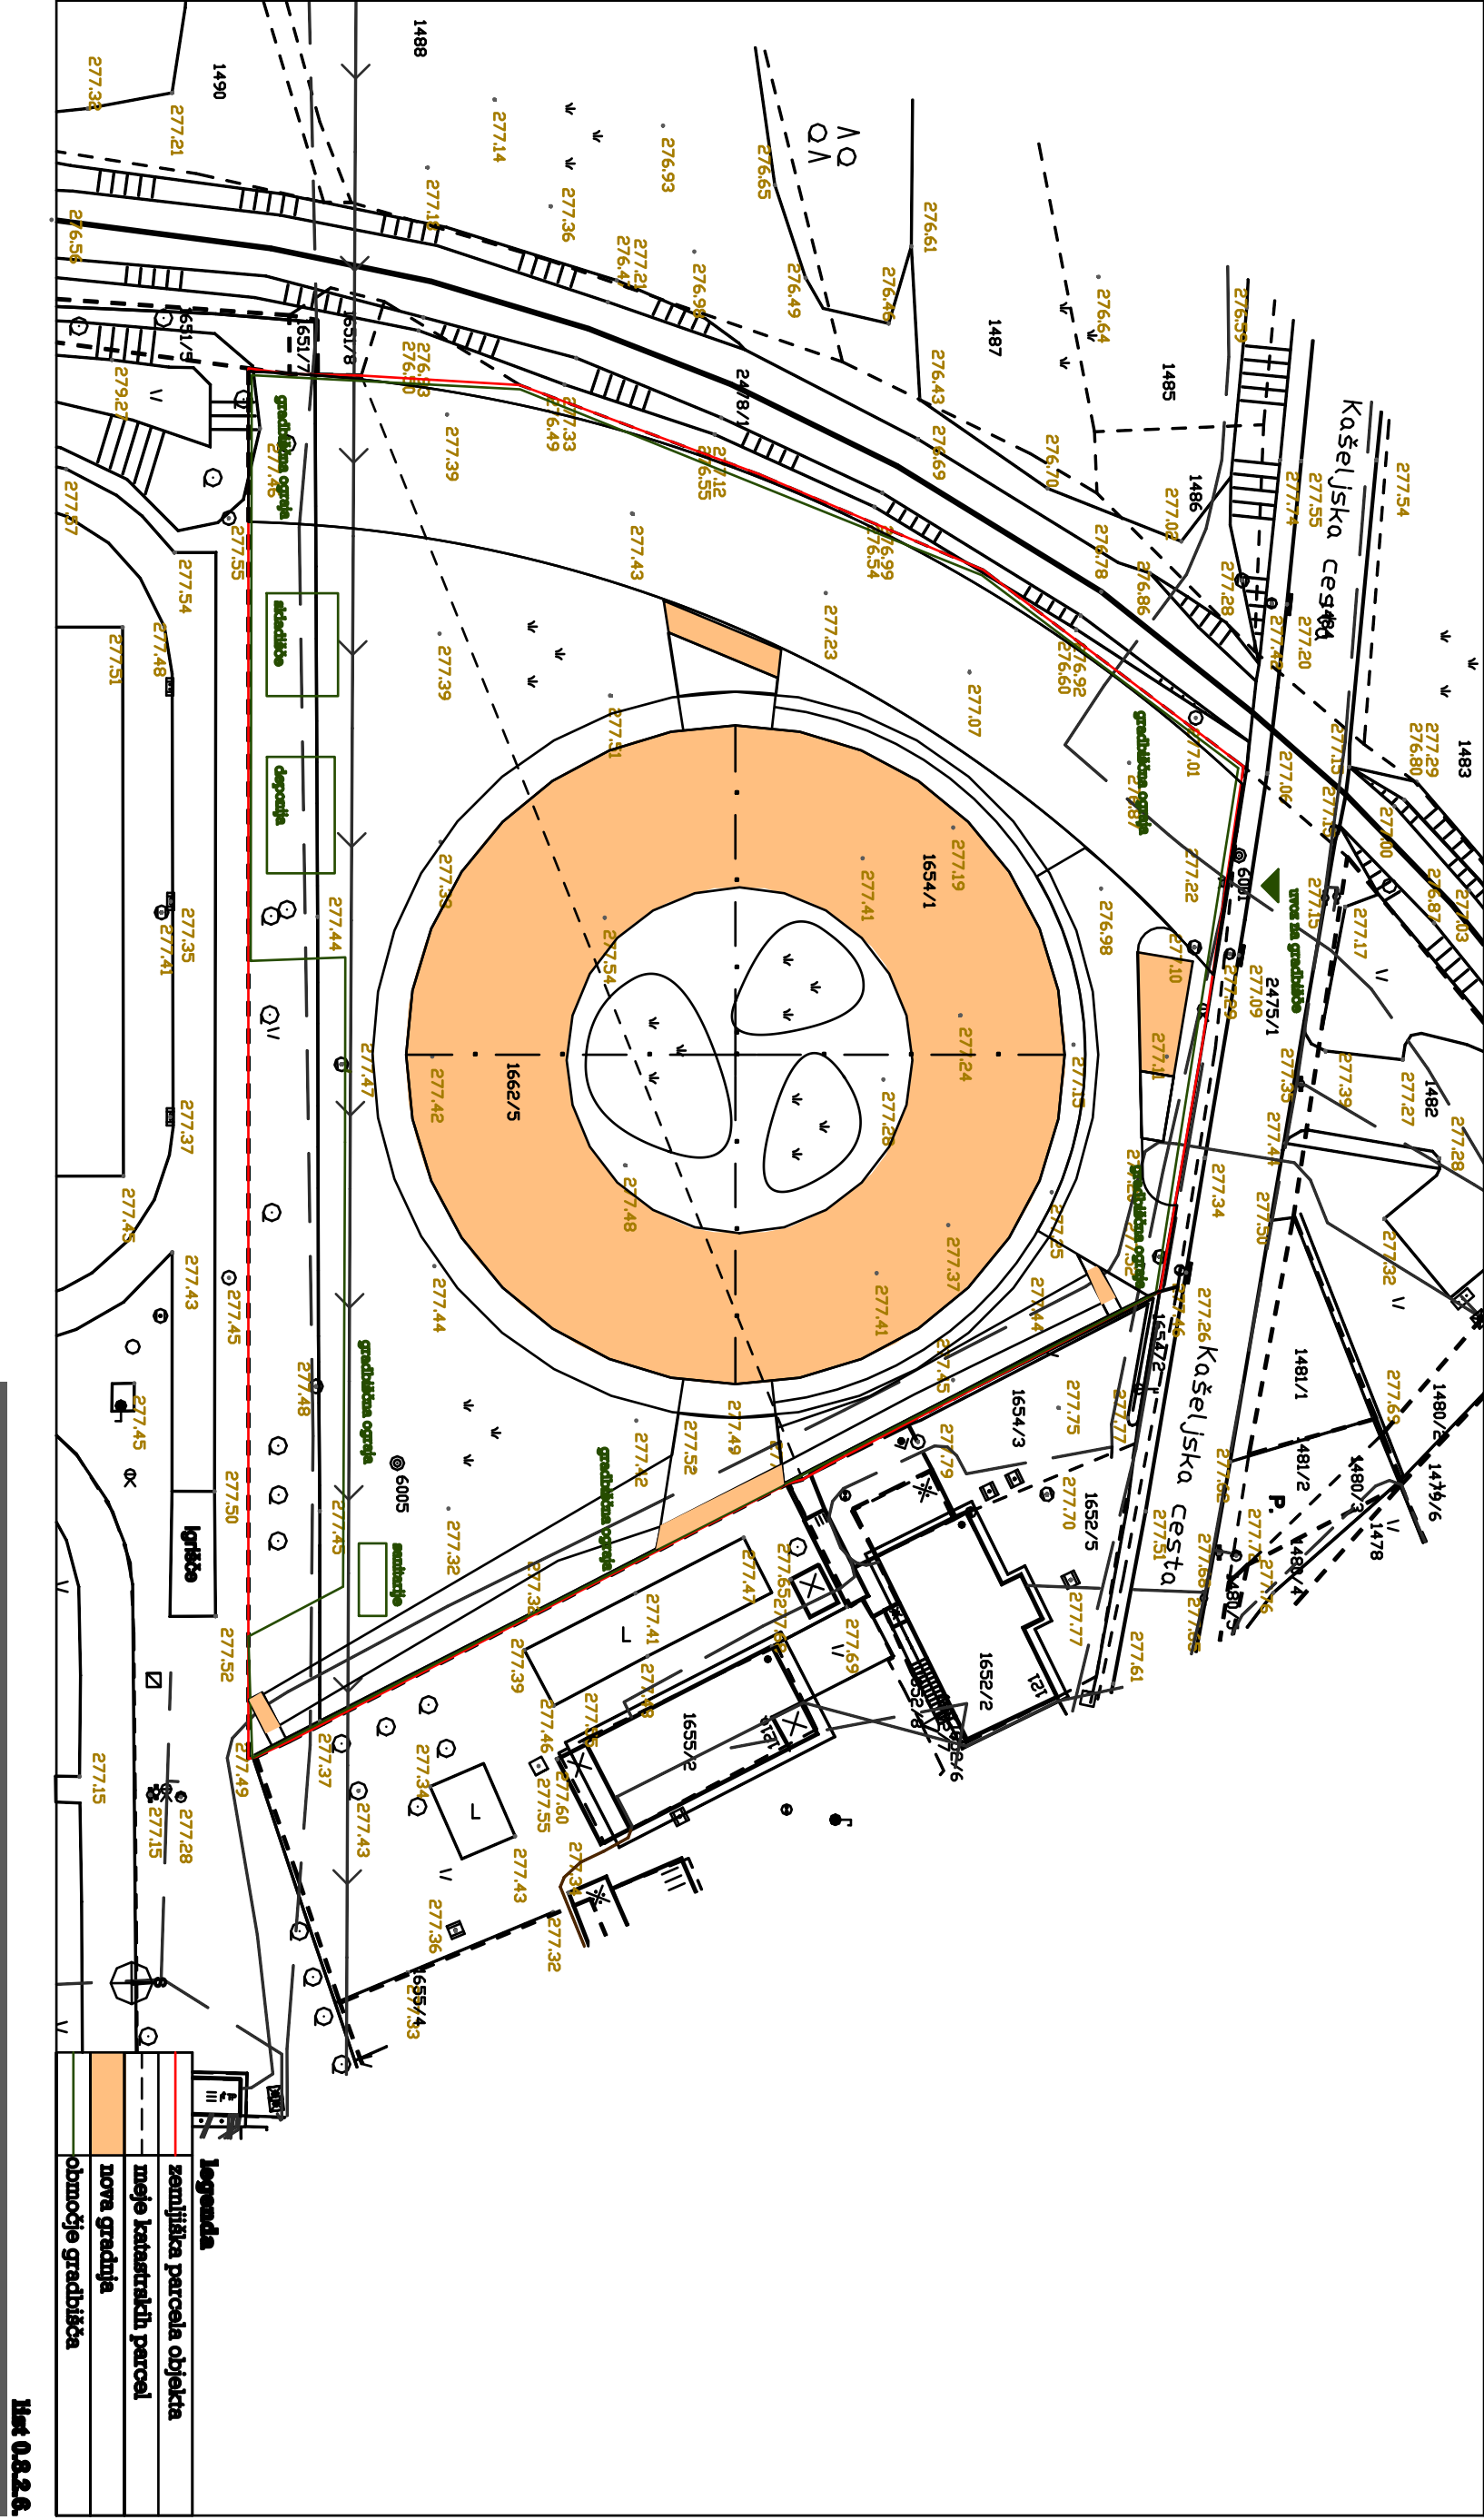

prometna ureditev

M 1:800

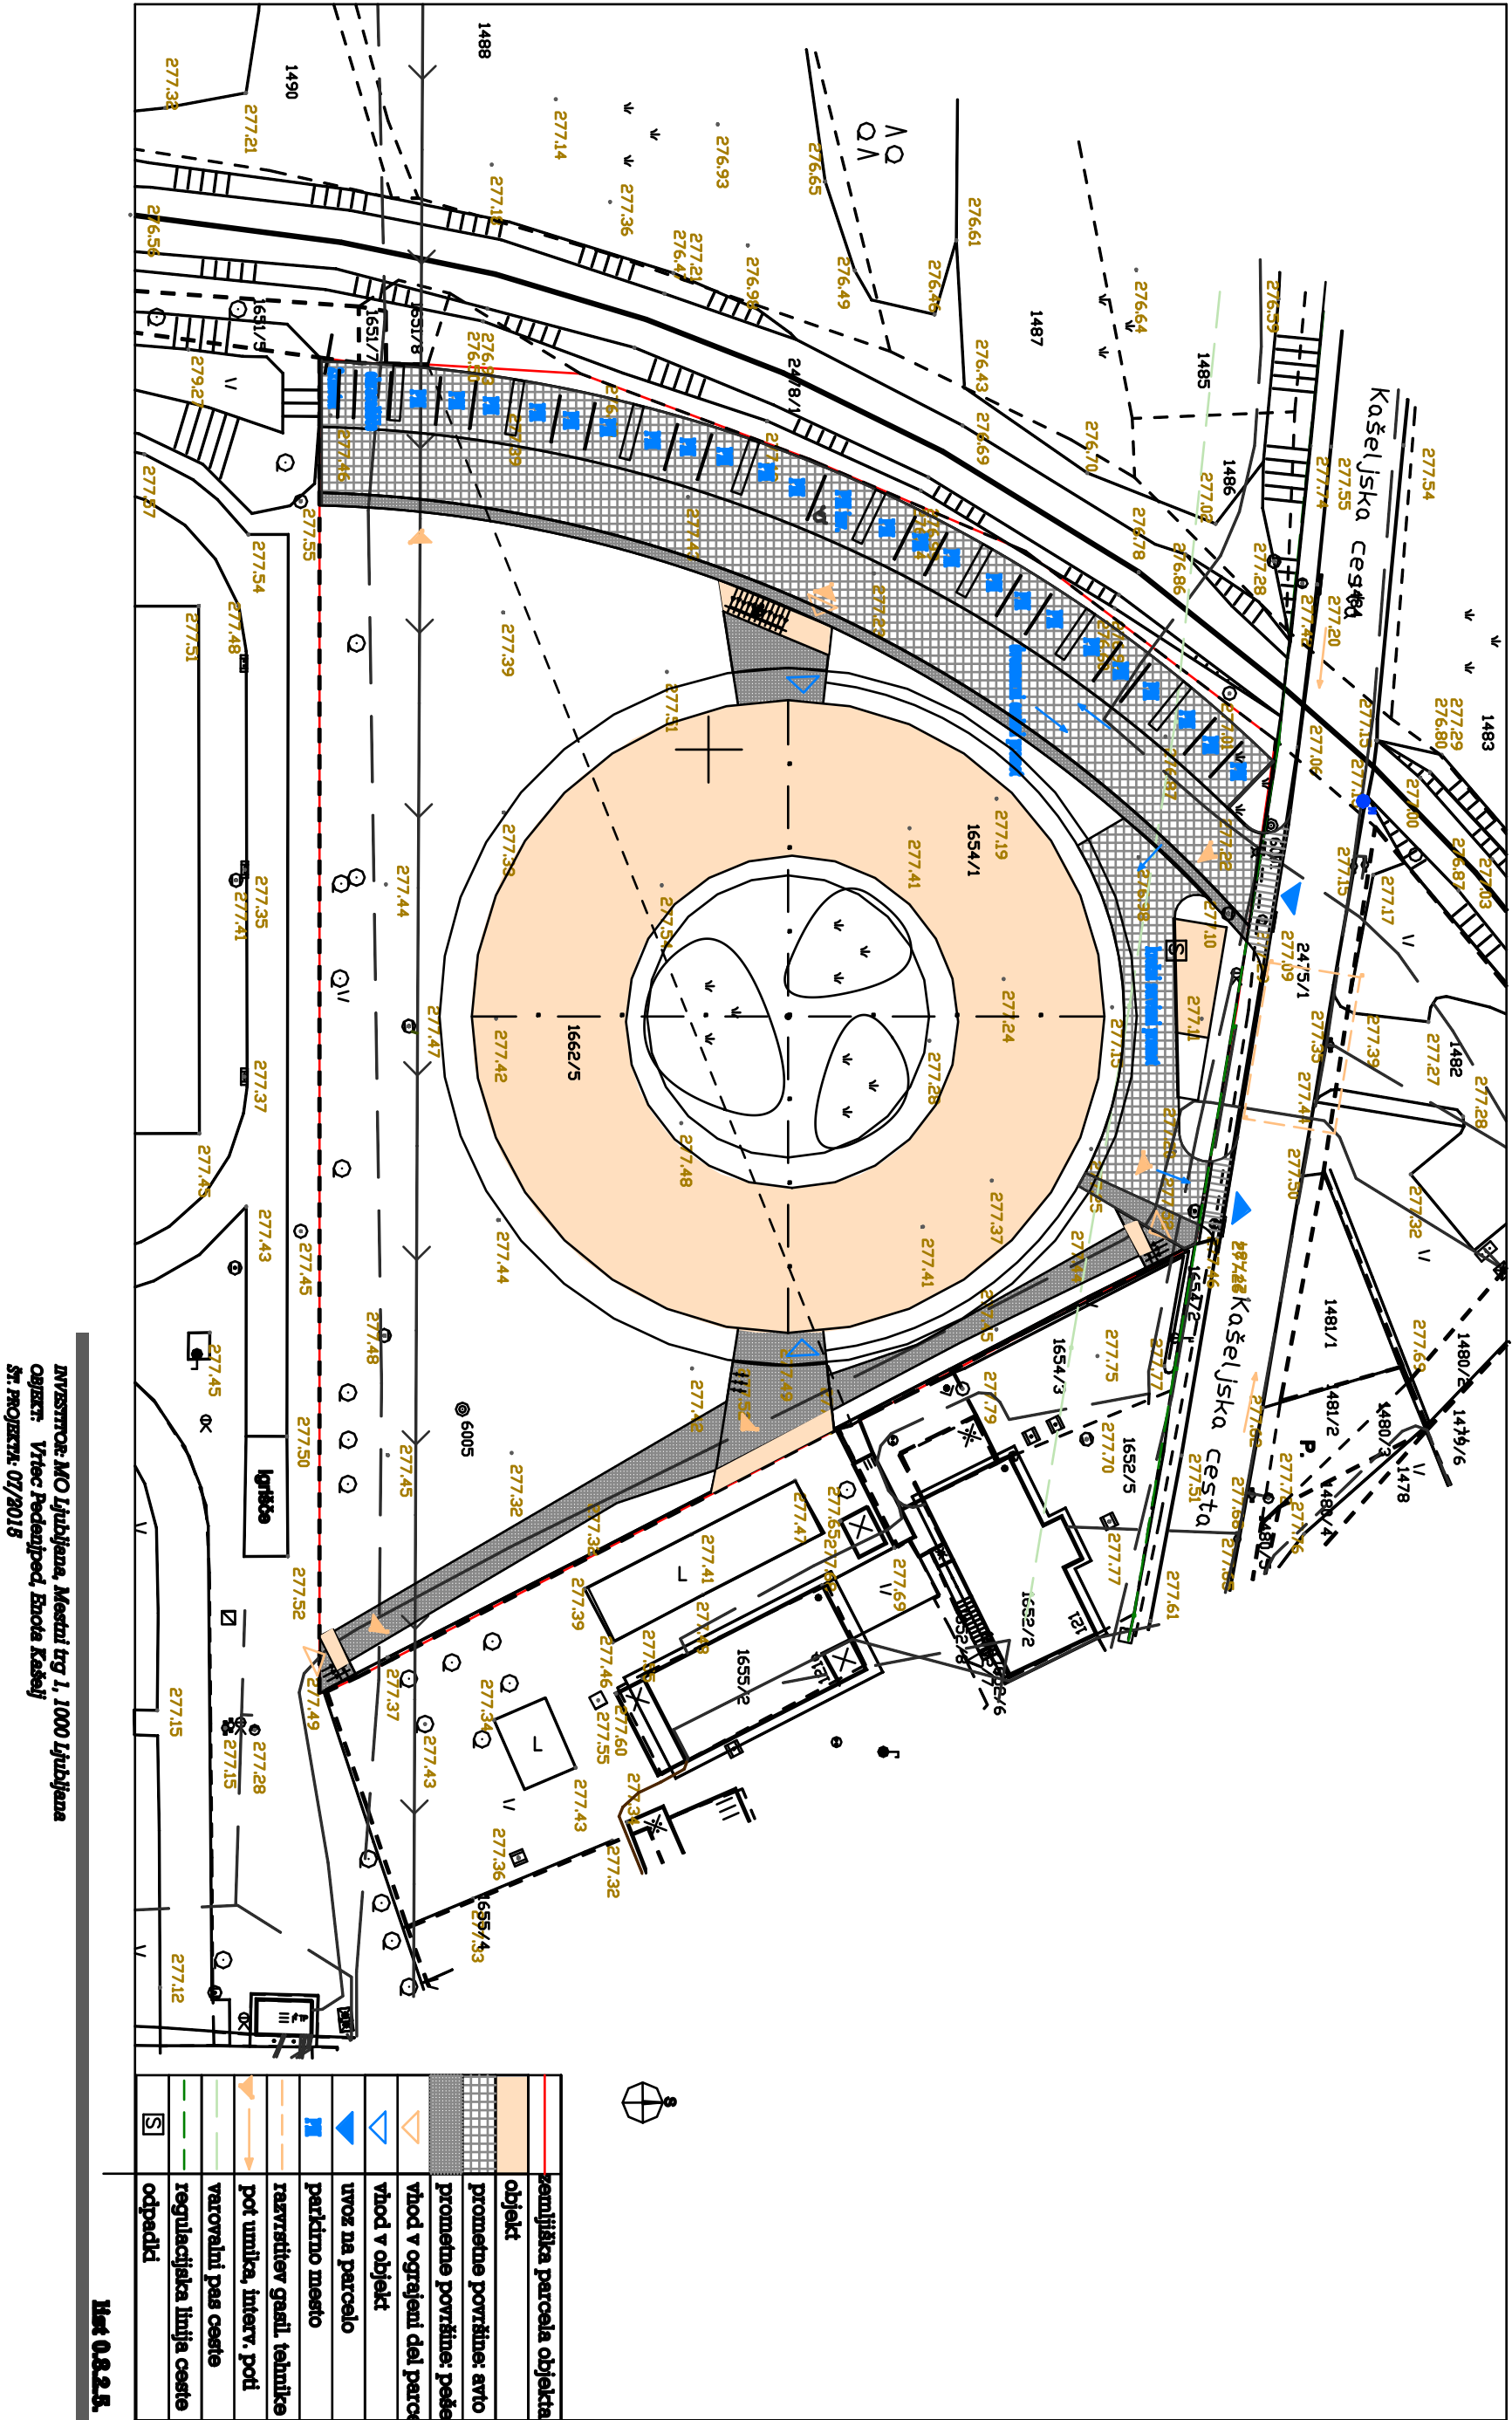

kmetijska zemljišča

M 1:800

